


СОГЛАСОВАНО			СОГЛАСОВАНО		
Инв. подл.	Подпись и дата	Взам. инв.			

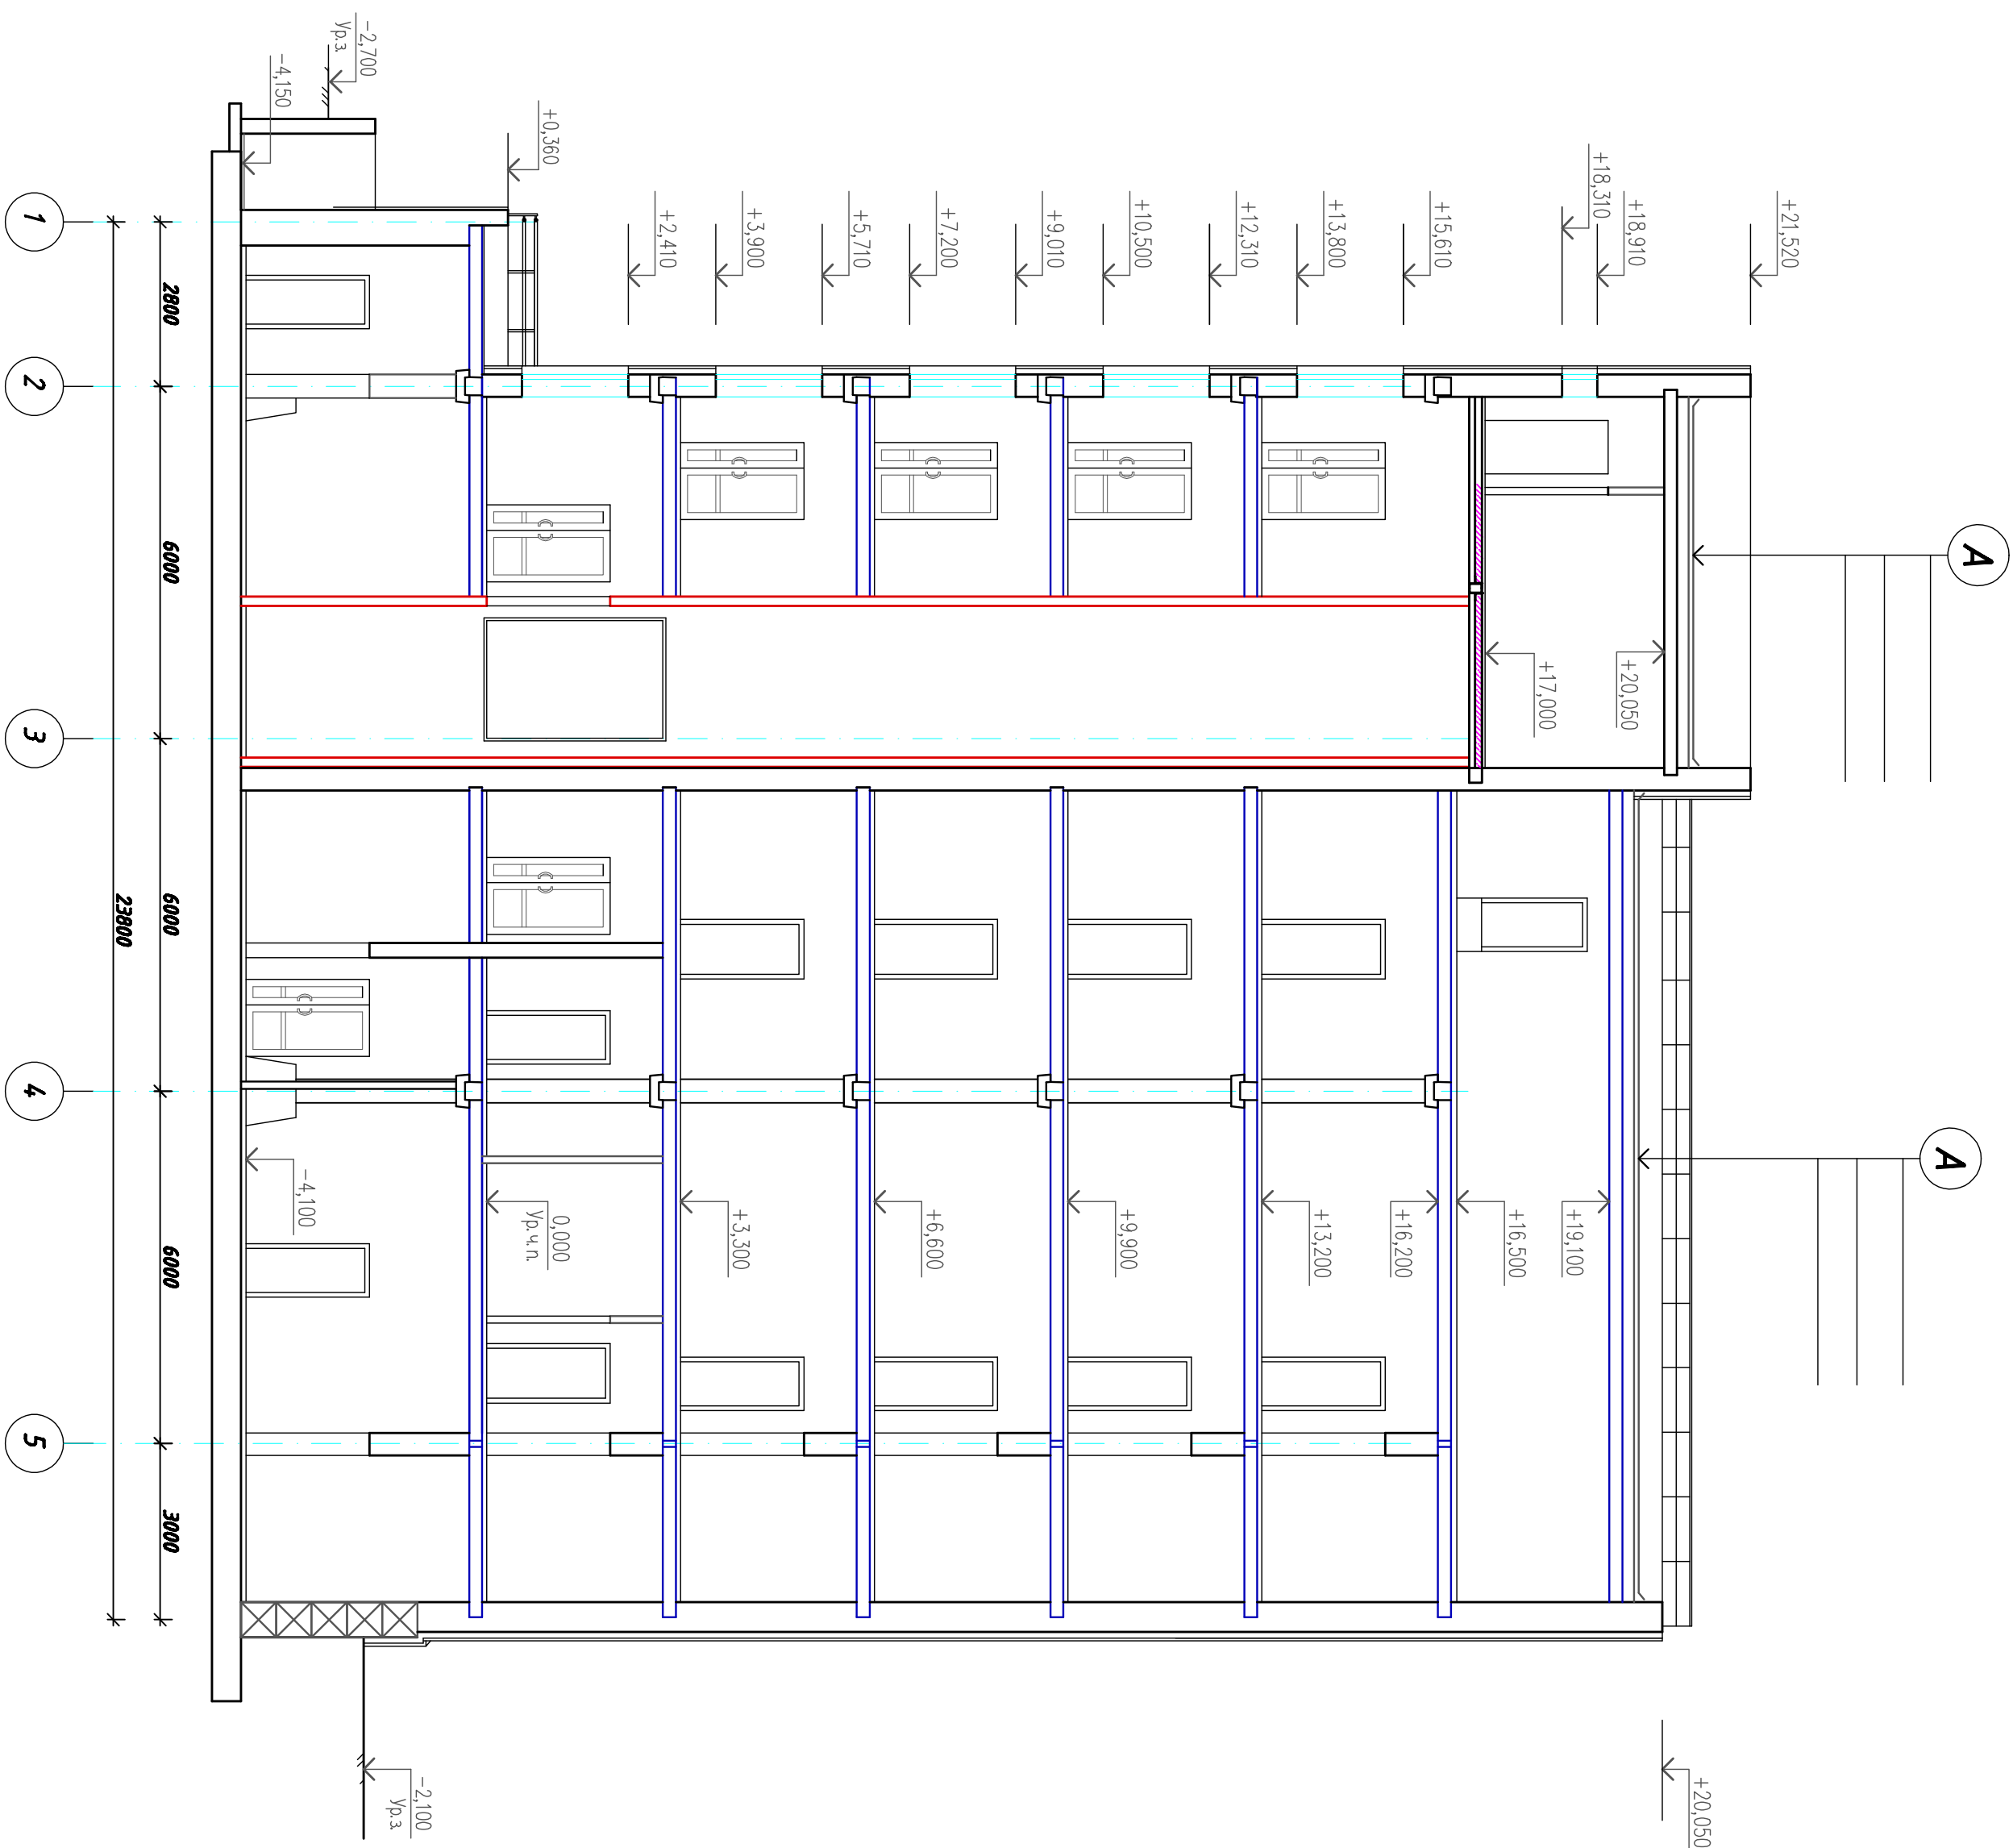

1. Состав кровли (узел А) см. лист 9.

ОМ/ИП-162/08-1-АР			
Административное здание с объектом обслуживания по ул. 2-я Затонская в САО г. Омска			
Наз.	Код уч.	Лист № док.	Подп.
Разработчик	Исполнитель		
ИПТ	Кухини		
Нормоконтр. Кухини			
Разрез Э-Э		Стр. 11	Лист 10
		ООО "ОКАПИ"	