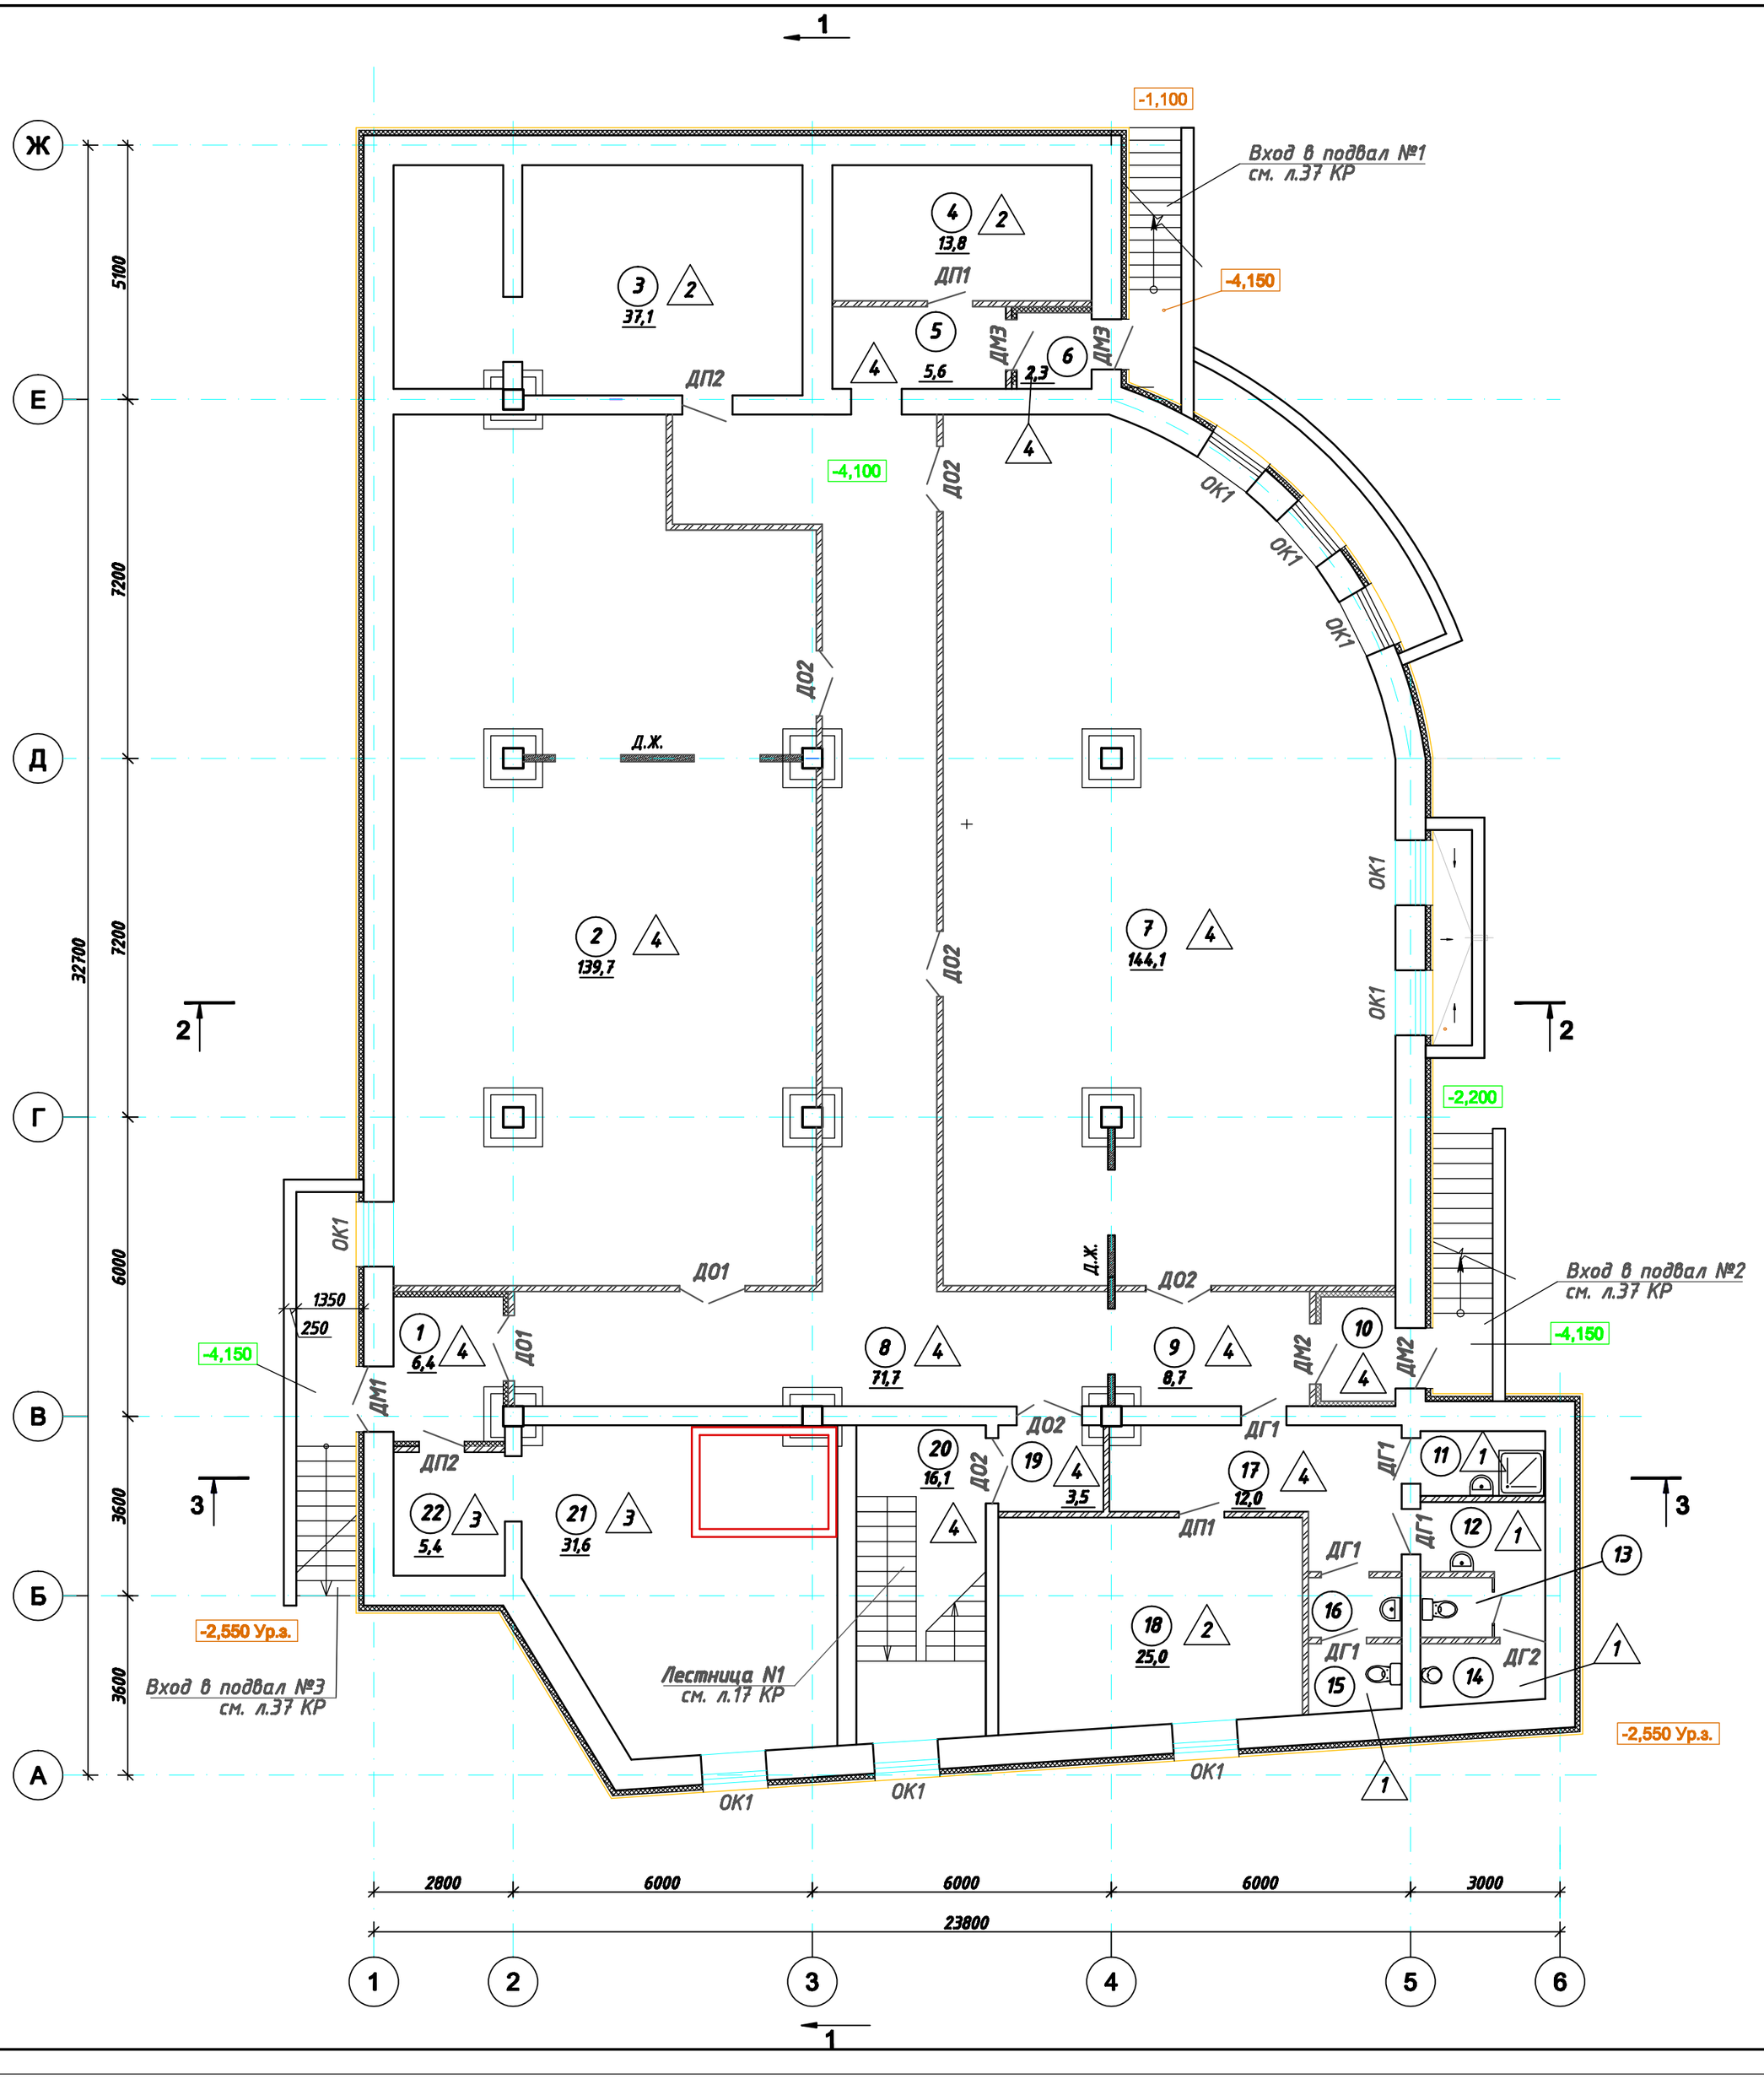

Экспликация помещений

Номер помещения	Наименование	Площадь м2	Кат. помещения
1	Тамбур входа	6,4	
2	Торговый зал	139,7	
3	Водомерный узел, тепловой пункт	37,1	
4	Венткамера	13,8	
5	Коридор	5,6	
6	Тамбур	2,3	
7	Торговый зал	144,1	
8	Коридор	71,7	
9	Коридор	8,7	
10	Тамбур	3,1	
11	Комната уборочного инвентаря	3,1	В4
12	Тамбур туалета	3,3	
13	Туалет женский	2,8	
14	Комната личной гигиены	2,8	
15	Туалет мужской	2,4	
16	Тамбур туалета	2,1	
17	Коридор	12,0	
18	Электрощитовая	25,0	В4
19	Тамбур-шлюз	3,5	
20	Лестница N1	16,1	
21	Техническое помещение	31,6	
22	Техническое помещение	5,4	

Условные обозначения

1 – Тип пола

(N) – Номер помещения по экспликации

ДГ1 – Маркировка дверного проема

ОК1 – Маркировка оконного проема

1. Экспликацию полов см. л.л. 18, 19.
2. Спецификацию заполнения проемов (двери) см. лист 20, окна см. лист 21.

Изм.	Кол. уч.	Лист	№ док.	Подп.	Дата	ОМ/ИП-162/08-1-АР		
						Административное здание с объектом обслуживания по ул. 2-я Затонская в САО г. Омска		
Разработал		Иванова					Стадия	Лист	Листов
Проверил							П	11	
ГИП		Кухтин							
Нормоконтр.		Кухтин				План подвала	ООО "ОКАПИ"		

СОГЛАСОВАНО

СОГЛАСОВАНО

Взам. инв.

Подпись и дата

Инв. подл.

Формат А2