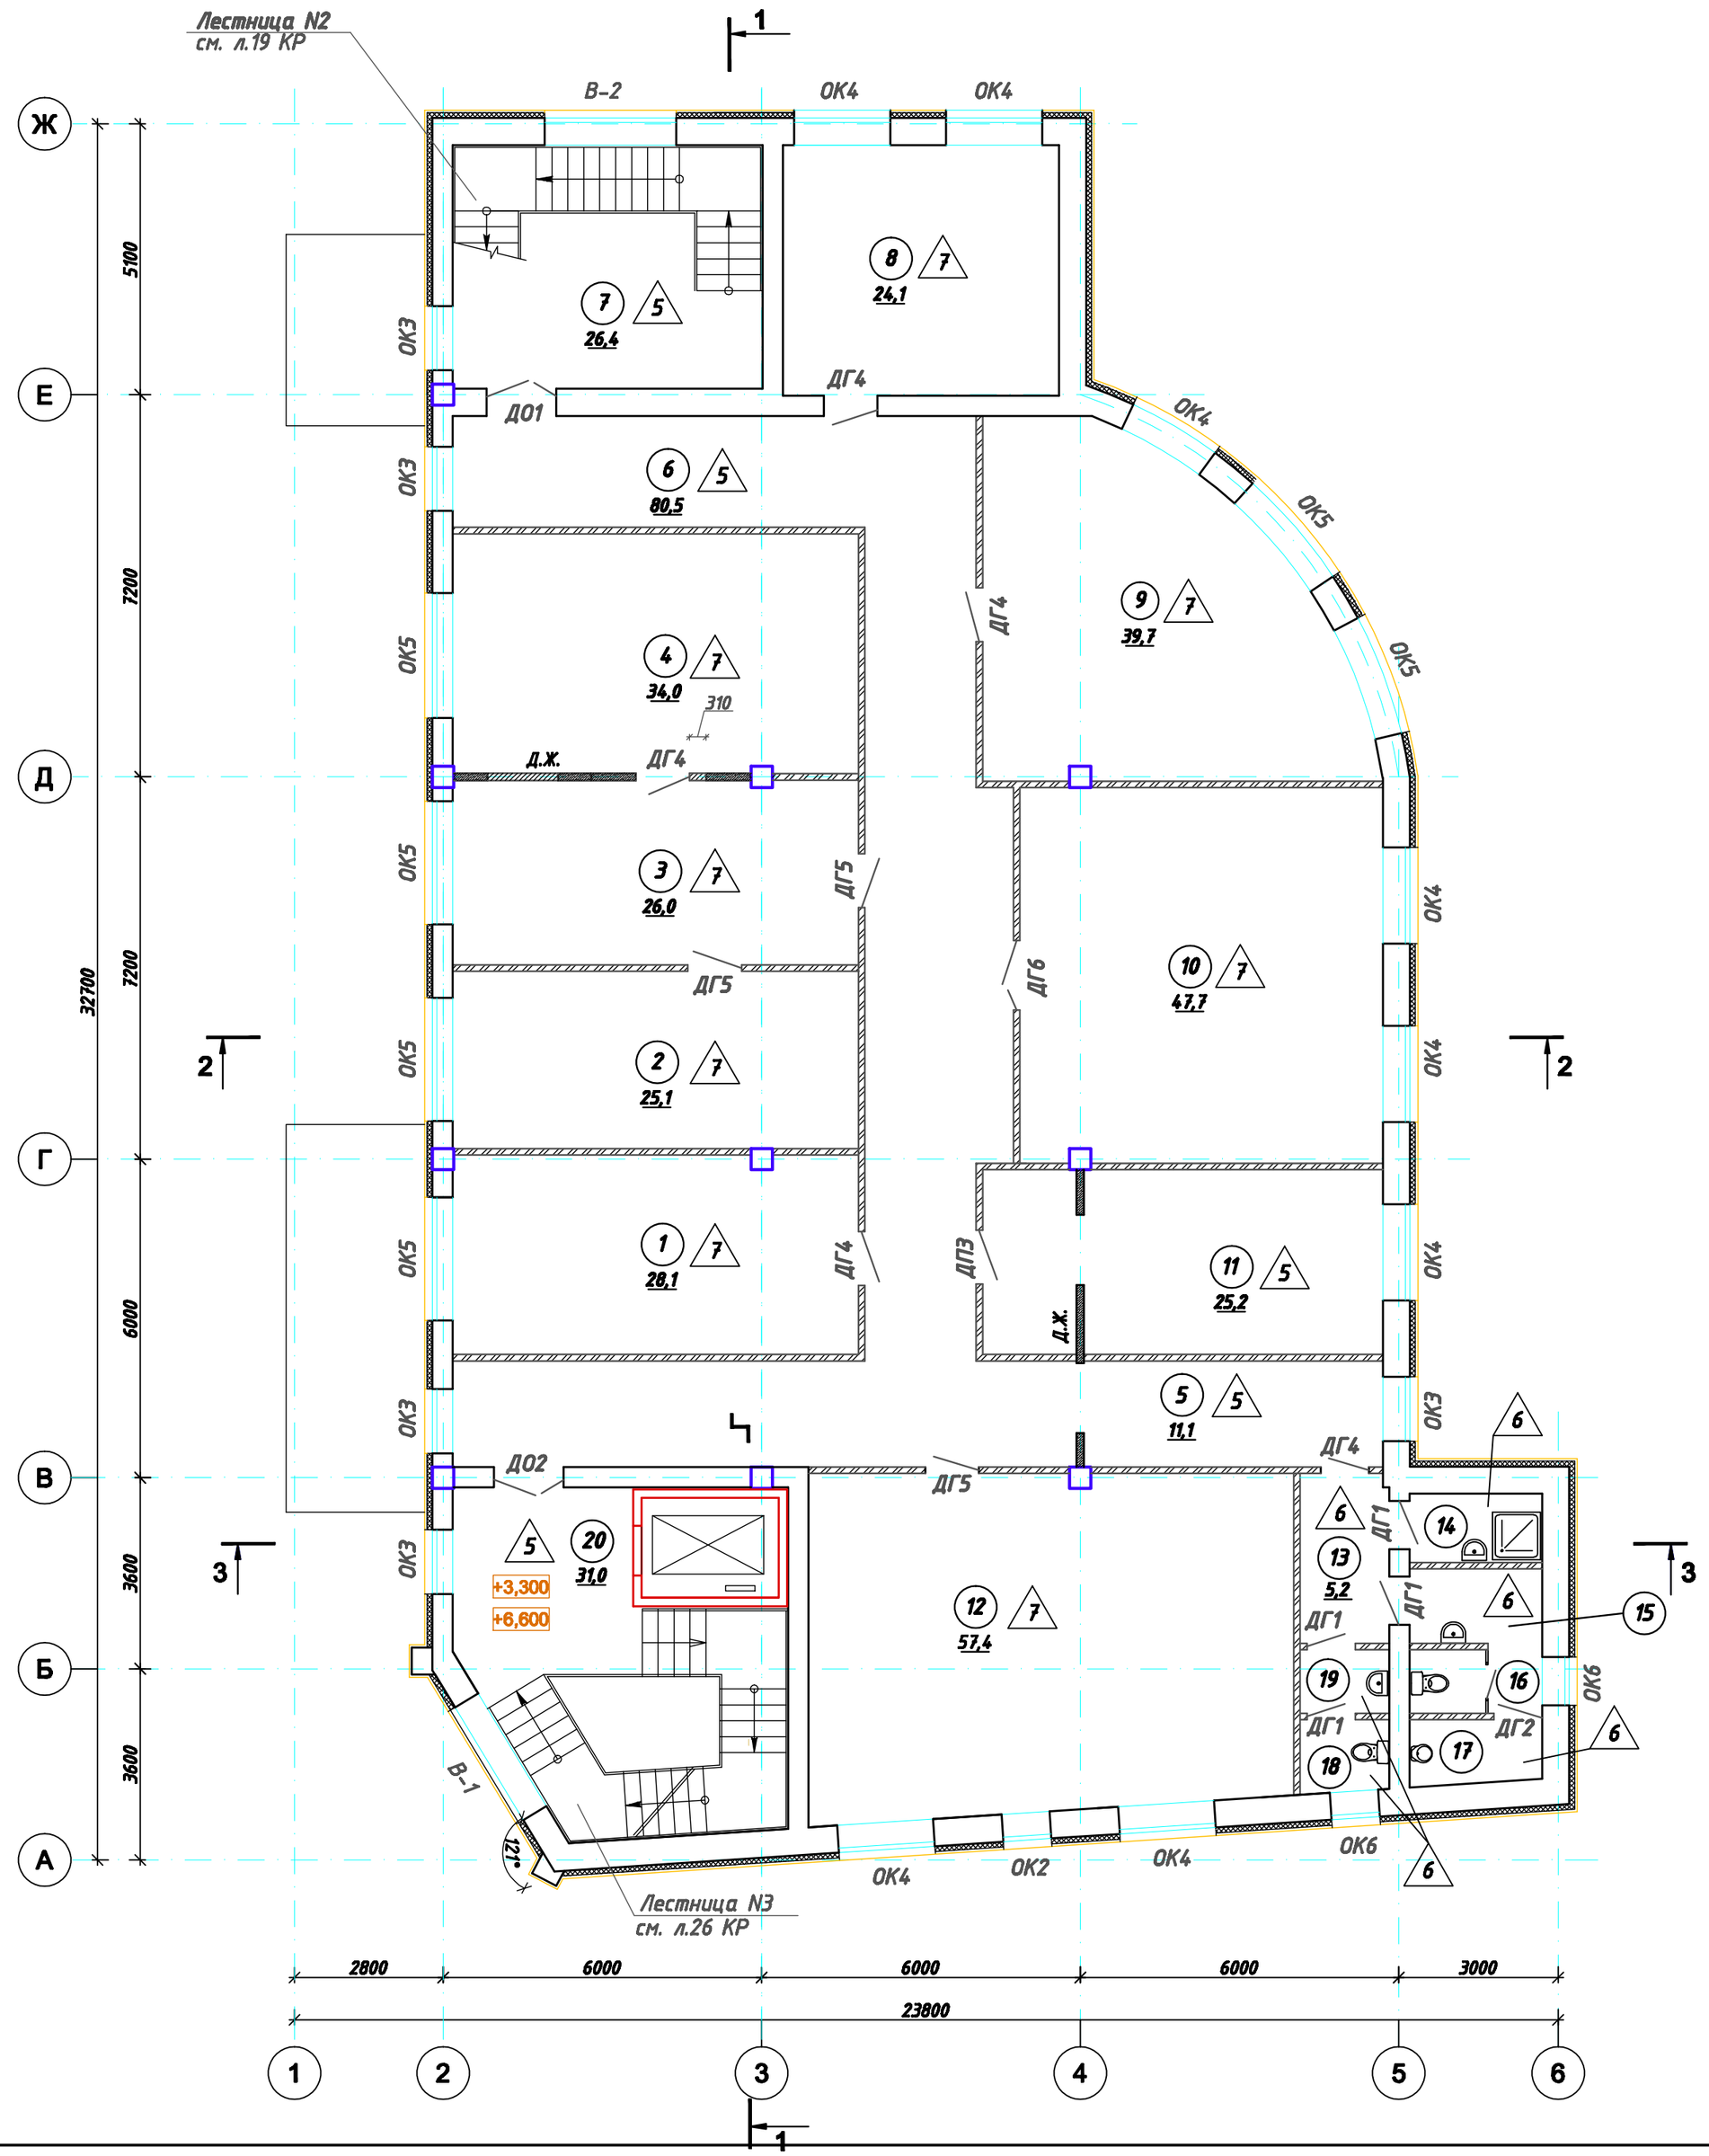


## Экспликация помещений

| Номер помещения | Наименование | Площадь м2 | Кат. помещения |
|---|---|---|---|
| 1 | Кабинет референта | 28,1 | |
| 2 | Кабинет заместителя | 25,1 | |
| 3 | Приемная | 26,0 | |
| 4 | Кабинет руководителя | 34,0 | |
| 5 | Коридор | 11,1 | |
| 6 | Коридор | 80,5 | |
| 7 | Лестница №2 | 26,4 | |
| 8 | Кабинет | 24,1 | |
| 9 | Кабинет | 39,7 | |
| 10 | Зал совещаний | 47,7 | |
| 11 | Архив | 25,2 | В4 |
| 12 | Кабинет | 57,4 | |
| 13 | Коридор | 5,2 | |
| 14 | Комната уборочного инвентаря | 3,1 | В4 |
| 15 | Тамбур туалета | 3,3 | |
| 16 | Туалет женский | 2,8 | |
| 17 | Комната личной гигиены | 2,8 | |
| 18 | Туалет мужской | 2,2 | |
| 19 | Тамбур туалета | 1,9 | |
| 20 | Лестница №3 | 31,0 | |
| | | | |

## Условные обозначения

1 – Тип пола

N – Номер помещения по экспликации

ДГ1 – Маркировка дверного проема

ОК1 – Маркировка оконного проема

1. Экспликацию полов см. л.л. 18, 19.
2. Спецификацию заполнения проемов (двери) см. лист 20, окна см. лист 21.

| Изм. | Кол. уч. | Лист | № док. | Подп. | Дата | ОМ/ИП-162/08-1-АР | | |
|---|---|---|---|---|---|---|---|---|
| | | | | | | Административное здание с объектом обслуживания по ул. 2-я Затонская в САО г. Омска | | |
| Разработал | | Иванова | | | | | Стадия | Лист | Листов |
| Проверил | | | | | | | П | 13 | |
| ГИП | | Кухтин | | | | План 2,3-го этажей | ООО "ОКАПИ" | | |
| Нормоконтр. | | Кухтин | | | | | | | |

СОГЛАСОВАНО

СОГЛАСОВАНО

Взам. инв.

Подпись и дата

Инв. подл.

Формат А2