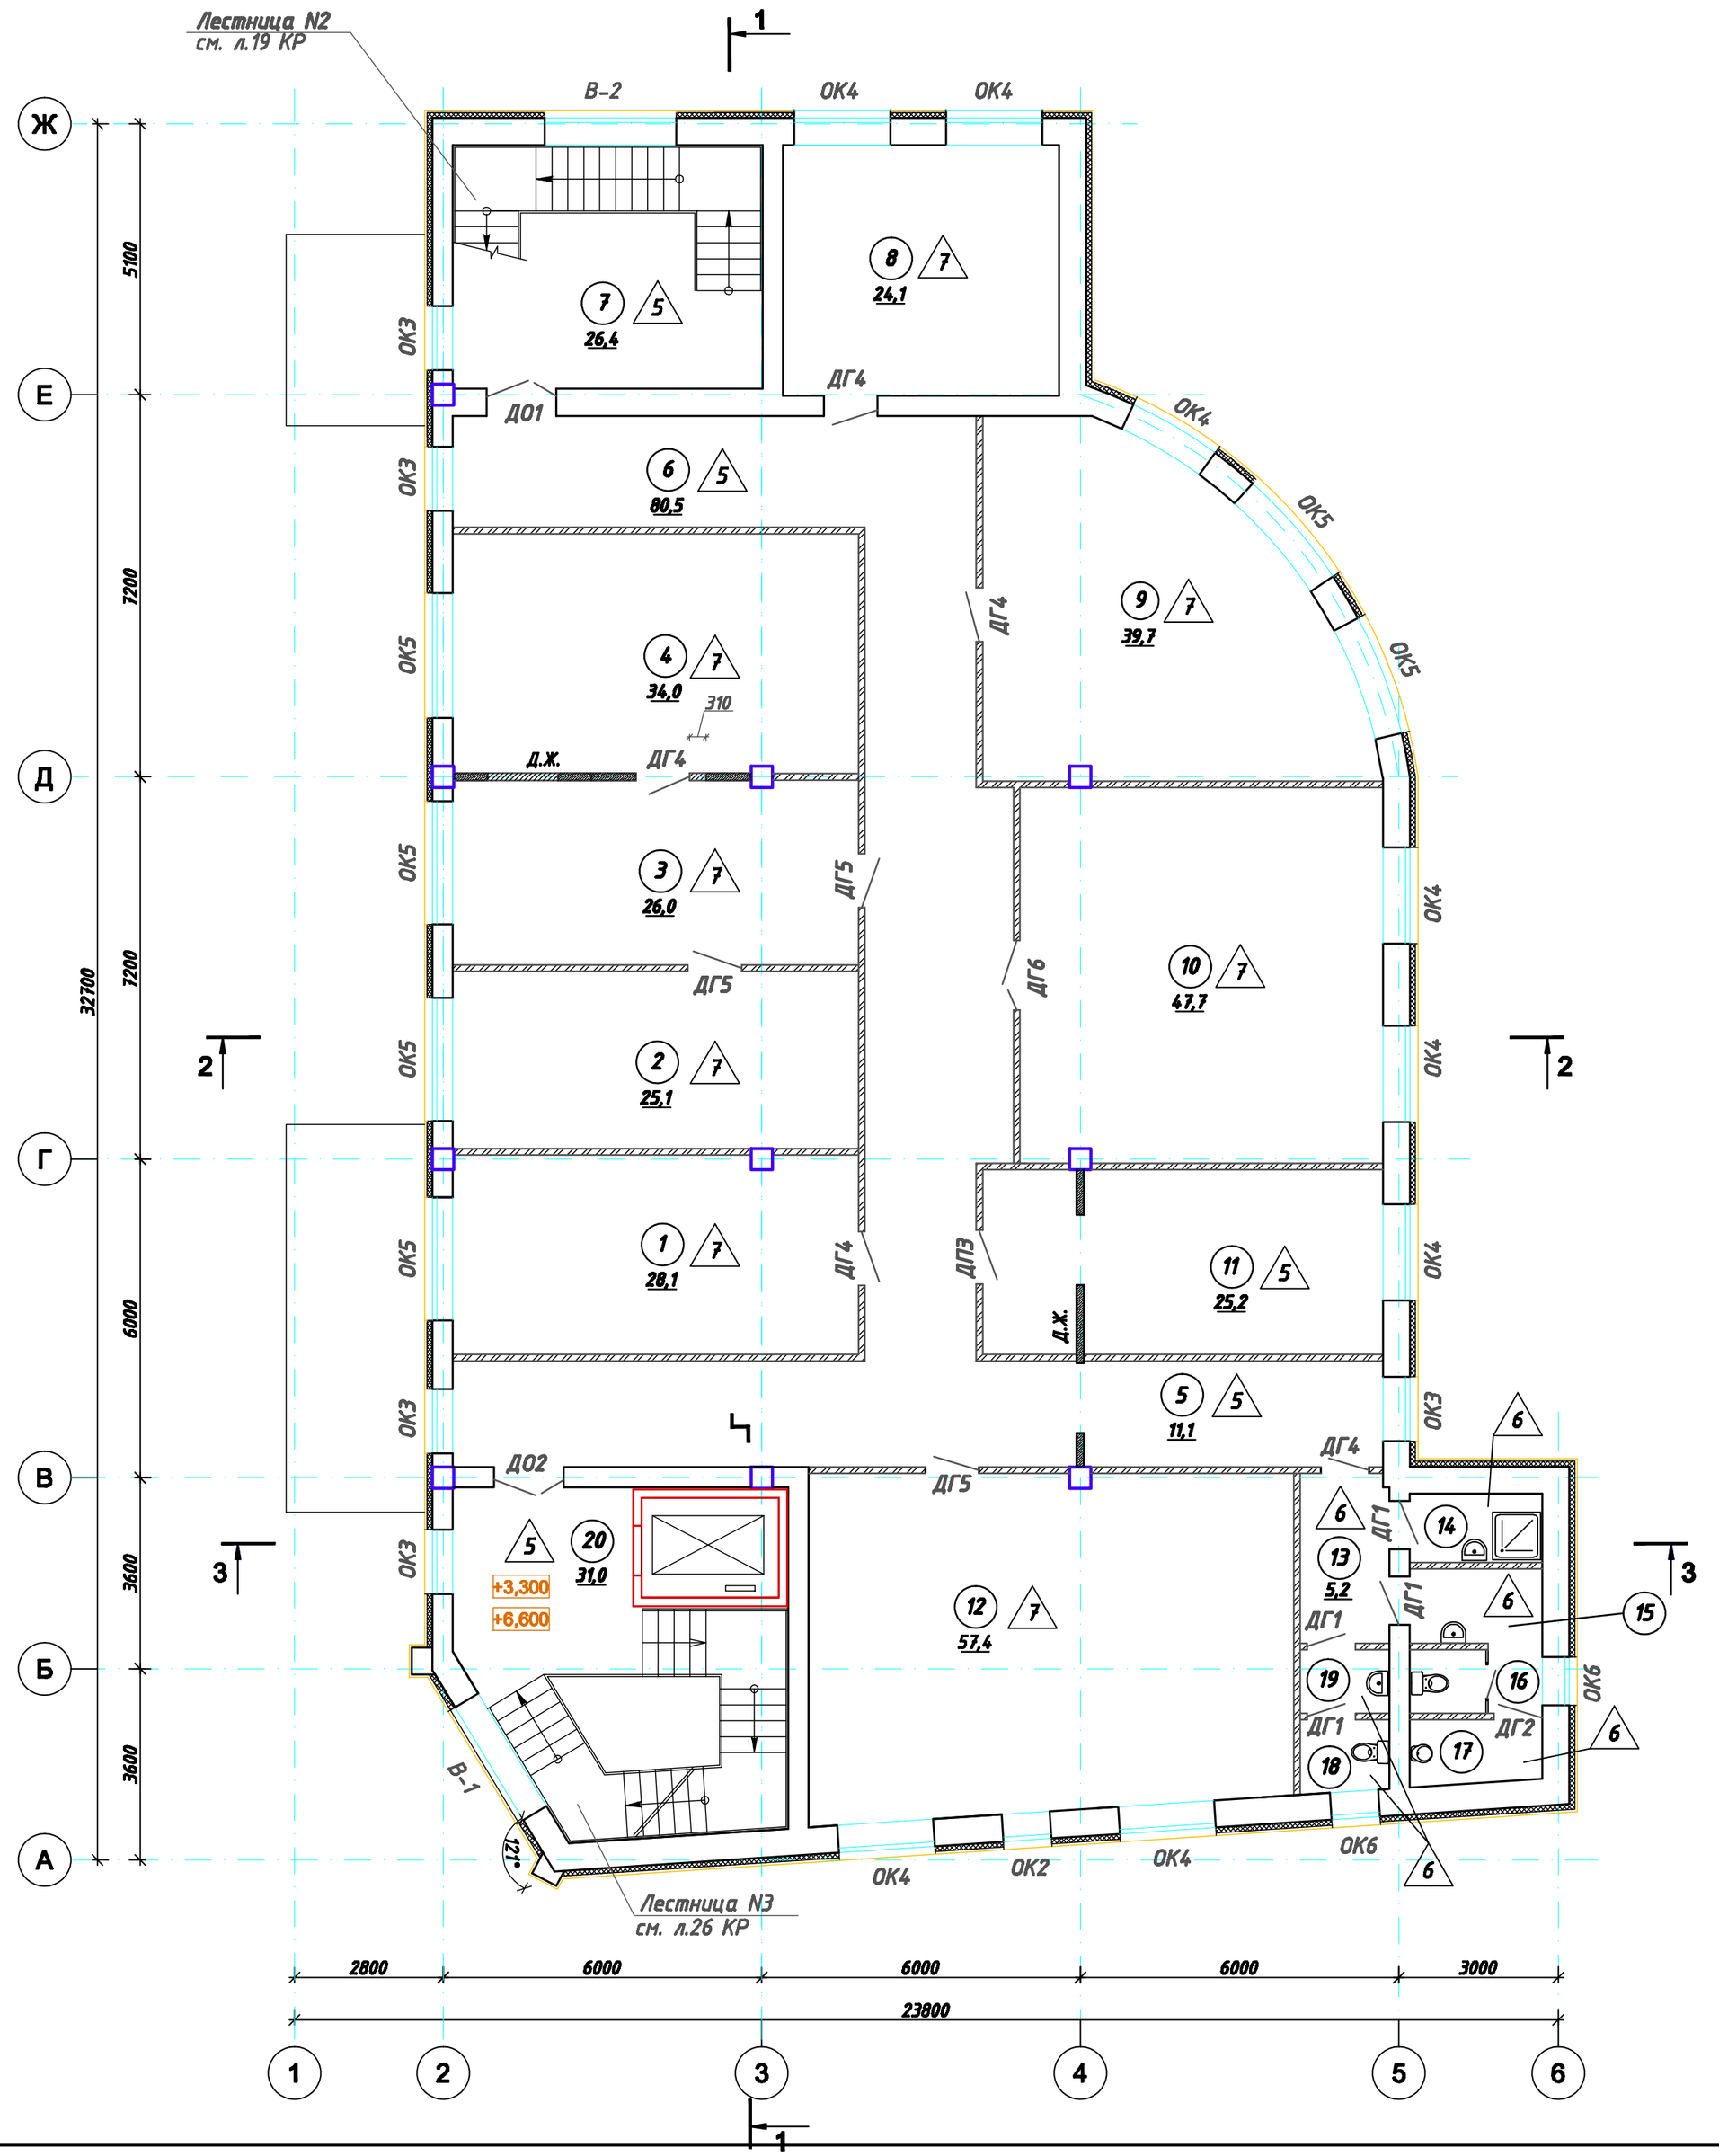

Экспликация помещений

Номер помещения	Наименование	Площадь м2	Кат. помещения
1	Кабинет референта	28,1	
2	Кабинет заместителя	25,1	
3	Приемная	26,0	
4	Кабинет руководителя	34,0	
5	Коридор	11,1	
6	Коридор	80,5	
7	Лестница №2	26,4	
8	Кабинет	24,1	
9	Кабинет	39,7	
10	Зал совещаний	47,7	
11	Архив	25,2	В4
12	Кабинет	57,4	
13	Коридор	5,2	
14	Комната уборочного инвентаря	3,1	В4
15	Тамбур туалета	3,3	
16	Туалет женский	2,8	
17	Комната личной гигиены	2,8	
18	Туалет мужской	2,2	
19	Тамбур туалета	1,9	
20	Лестница №3	31,0	

Условные обозначения

1 – Тип пола

N – Номер помещения по экспликации

ДГ1 – Маркировка дверного проема

ОК1 – Маркировка оконного проема

1. Экспликацию полов см. л.л. 18, 19.
2. Спецификацию заполнения проемов (двери) см. лист 20, окна см. лист 21.

Изм.	Кол. уч.	Лист	№ док.	Подп.	Дата	ОМ/ИП-162/08-1-АР		
						Административное здание с объектом обслуживания по ул. 2-я Затонская в САО г. Омска		
Разработал		Иванова					Стадия	Лист	Листов
Проверил							П	13	
ГИП		Кухтин							
Нормоконтр.		Кухтин				План 2,3-го этажей	ООО "ОКАПИ"		

СОГЛАСОВАНО

Взам. инв.

Подпись и дата

Инв. подл.

Формат А2