


Инв. подл. Погнпись и гата Взам. инв.

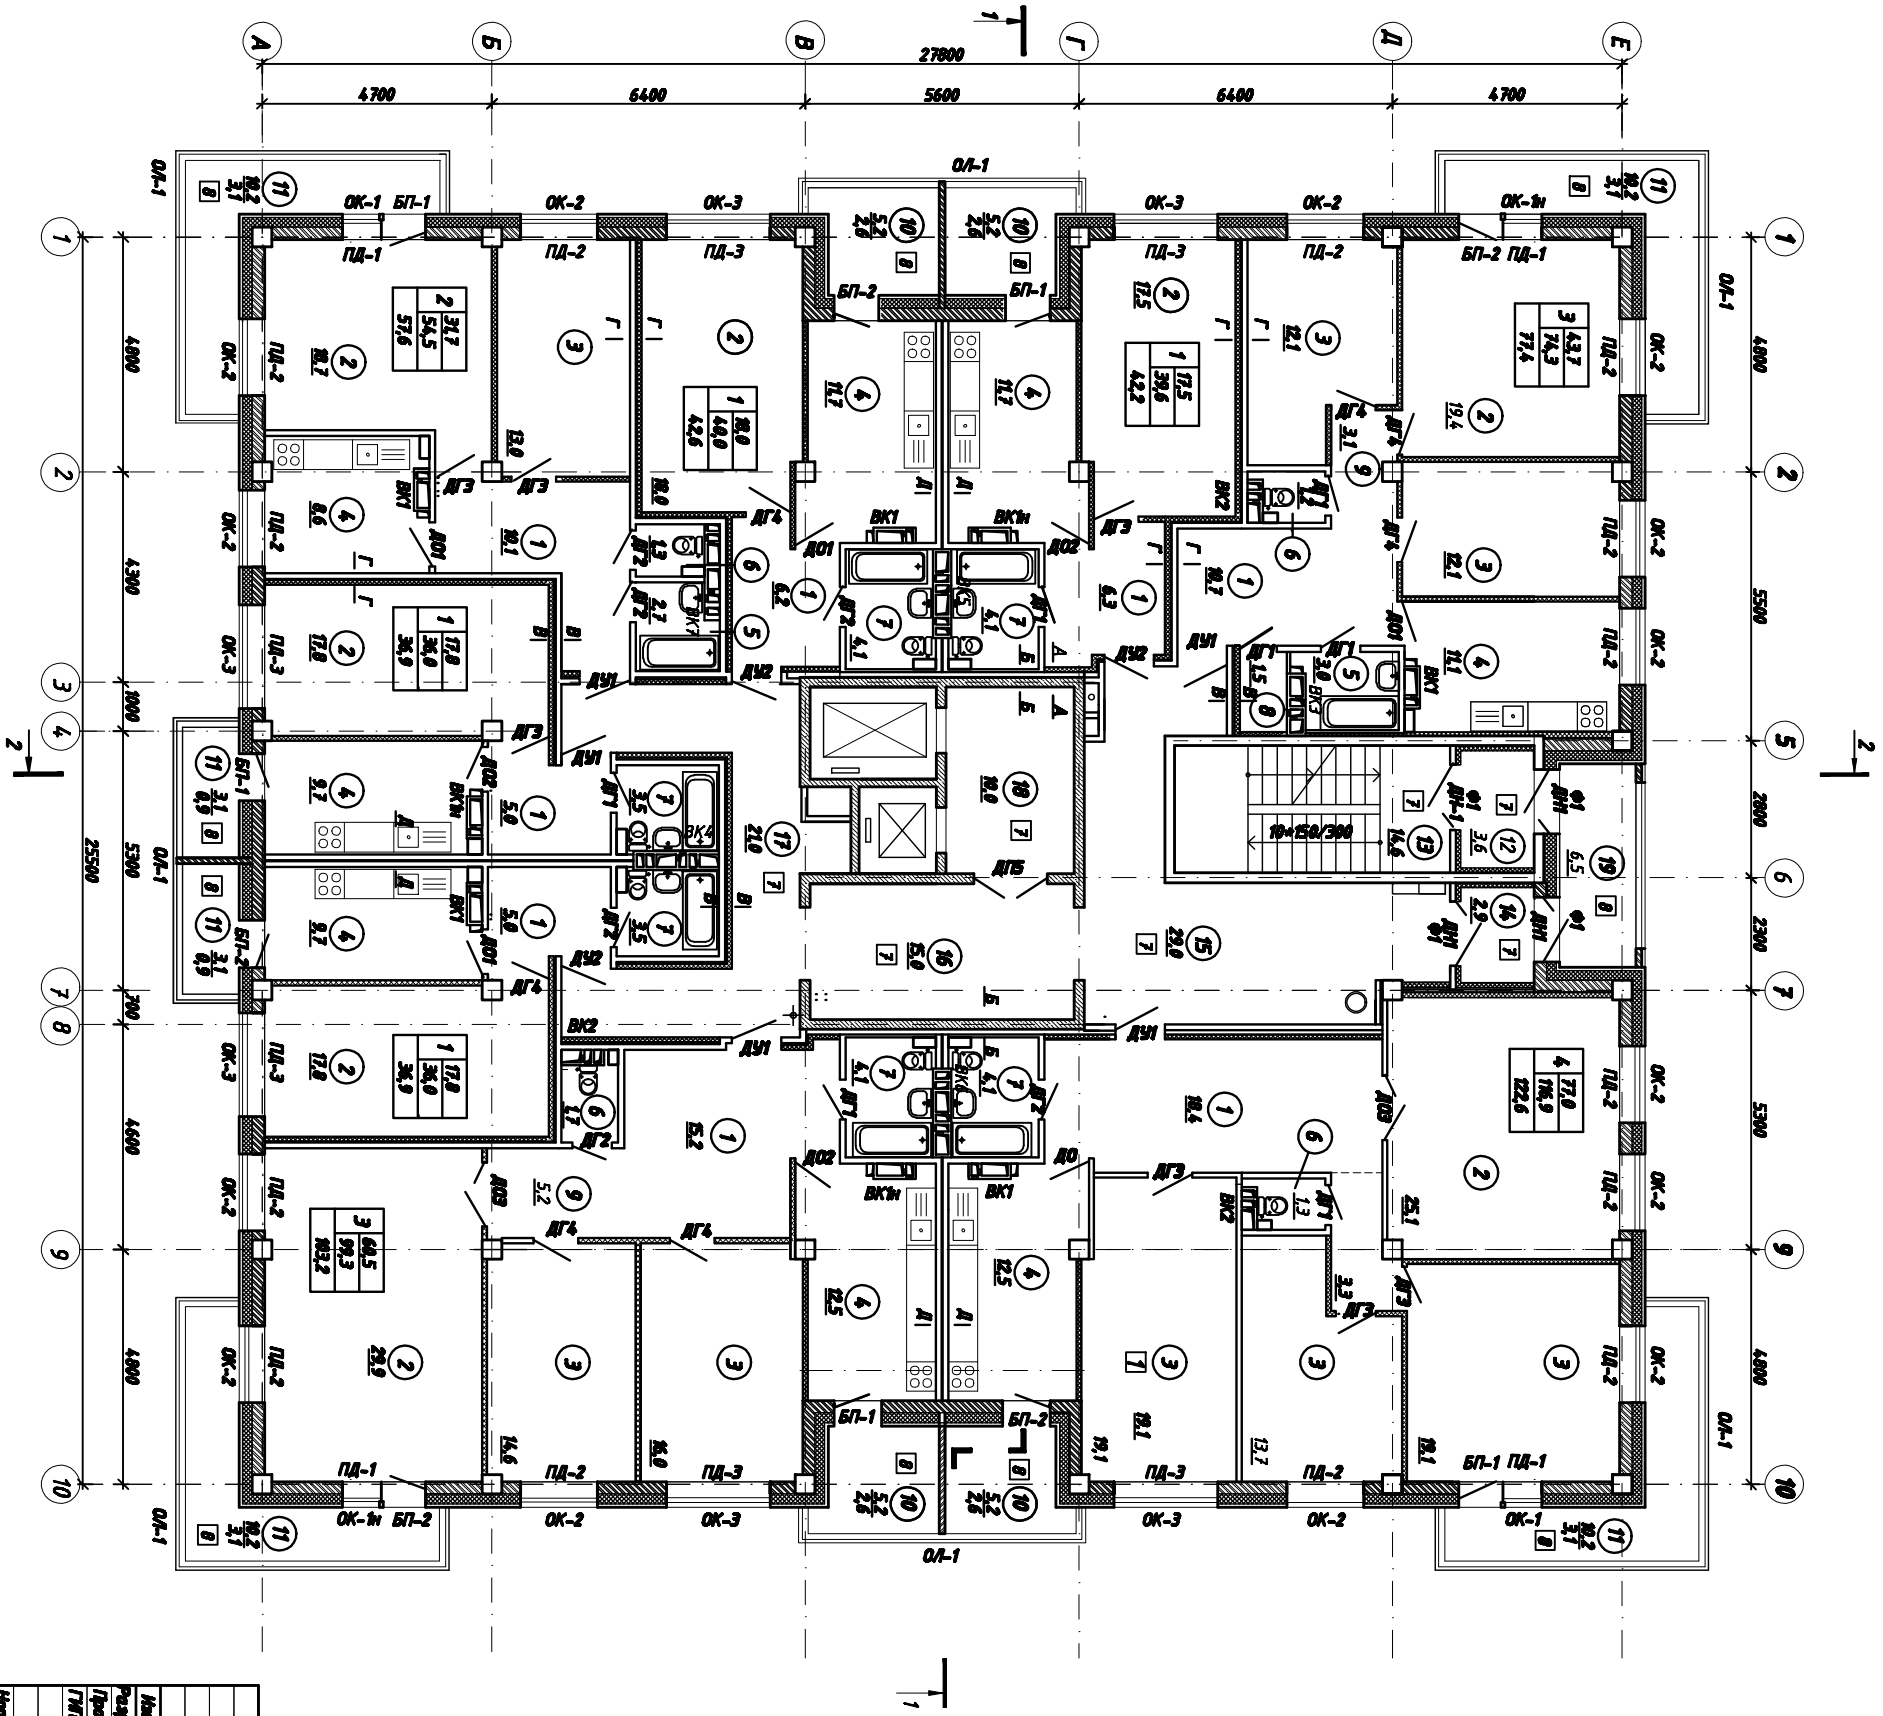

39,600	16 кв.
33,600	13 кв.
33,600	12 кв.

ЭКСПЛИКАЦИЯ ПОМЕЩЕНИЙ

Номер помещ-ия	Наименование	Площадь кв. м	Кол-во помещ-ий
Жилой дом			
1	Прихожая		
2	Общая комната		
3	Спальня		
4	Кухня		
5	Ванная		
6	Туалет		
7	Совмещенный санузел		
8	Каюда		
9	Коридор		
10	Лоджия		
11	Балкон		
Помещения общего пользования (жилого дома)			
12	Тандыр	3,6	
13	Независимая хозяйственная квартира	14,6	
14	Тандыр	2,9	
15	Коридор	27,1	
16	Коридор	13,6	
17	Коридор	22,2	
18	Лифтовый холл	10,0	
19	Лоджия	6,5	

Общая площадь квартир - 1558,2 (579,4,0)
 Общая площадь балконов с учетом переходов - 1599,3(533,1)

УСЛОВНЫЕ ОБОЗНАЧЕНИЯ

1	Жилая площадь квартиры
144,4	Площадь квартиры
419	Общая площадь квартиры

- 5 - Тип пола
- (N) - Номер помещения в экспликации
- OK-2 - Наружная оконная проема
- A-5 - Наружная дверная проема

Инв. подл.		Погнпись и гата		Взам. инв.	
<p>ОН130/06-AP</p> <p>Мультиквартирный жилой дом</p> <p>ул. Важикина - Ноборостийская в Курортном АО г. Омска</p>					
Площадь	Кухня	Спальня	Лодж	Лодж	Лодж
Плани	12-14-го этажей	ООО "ОКЛИМ"			