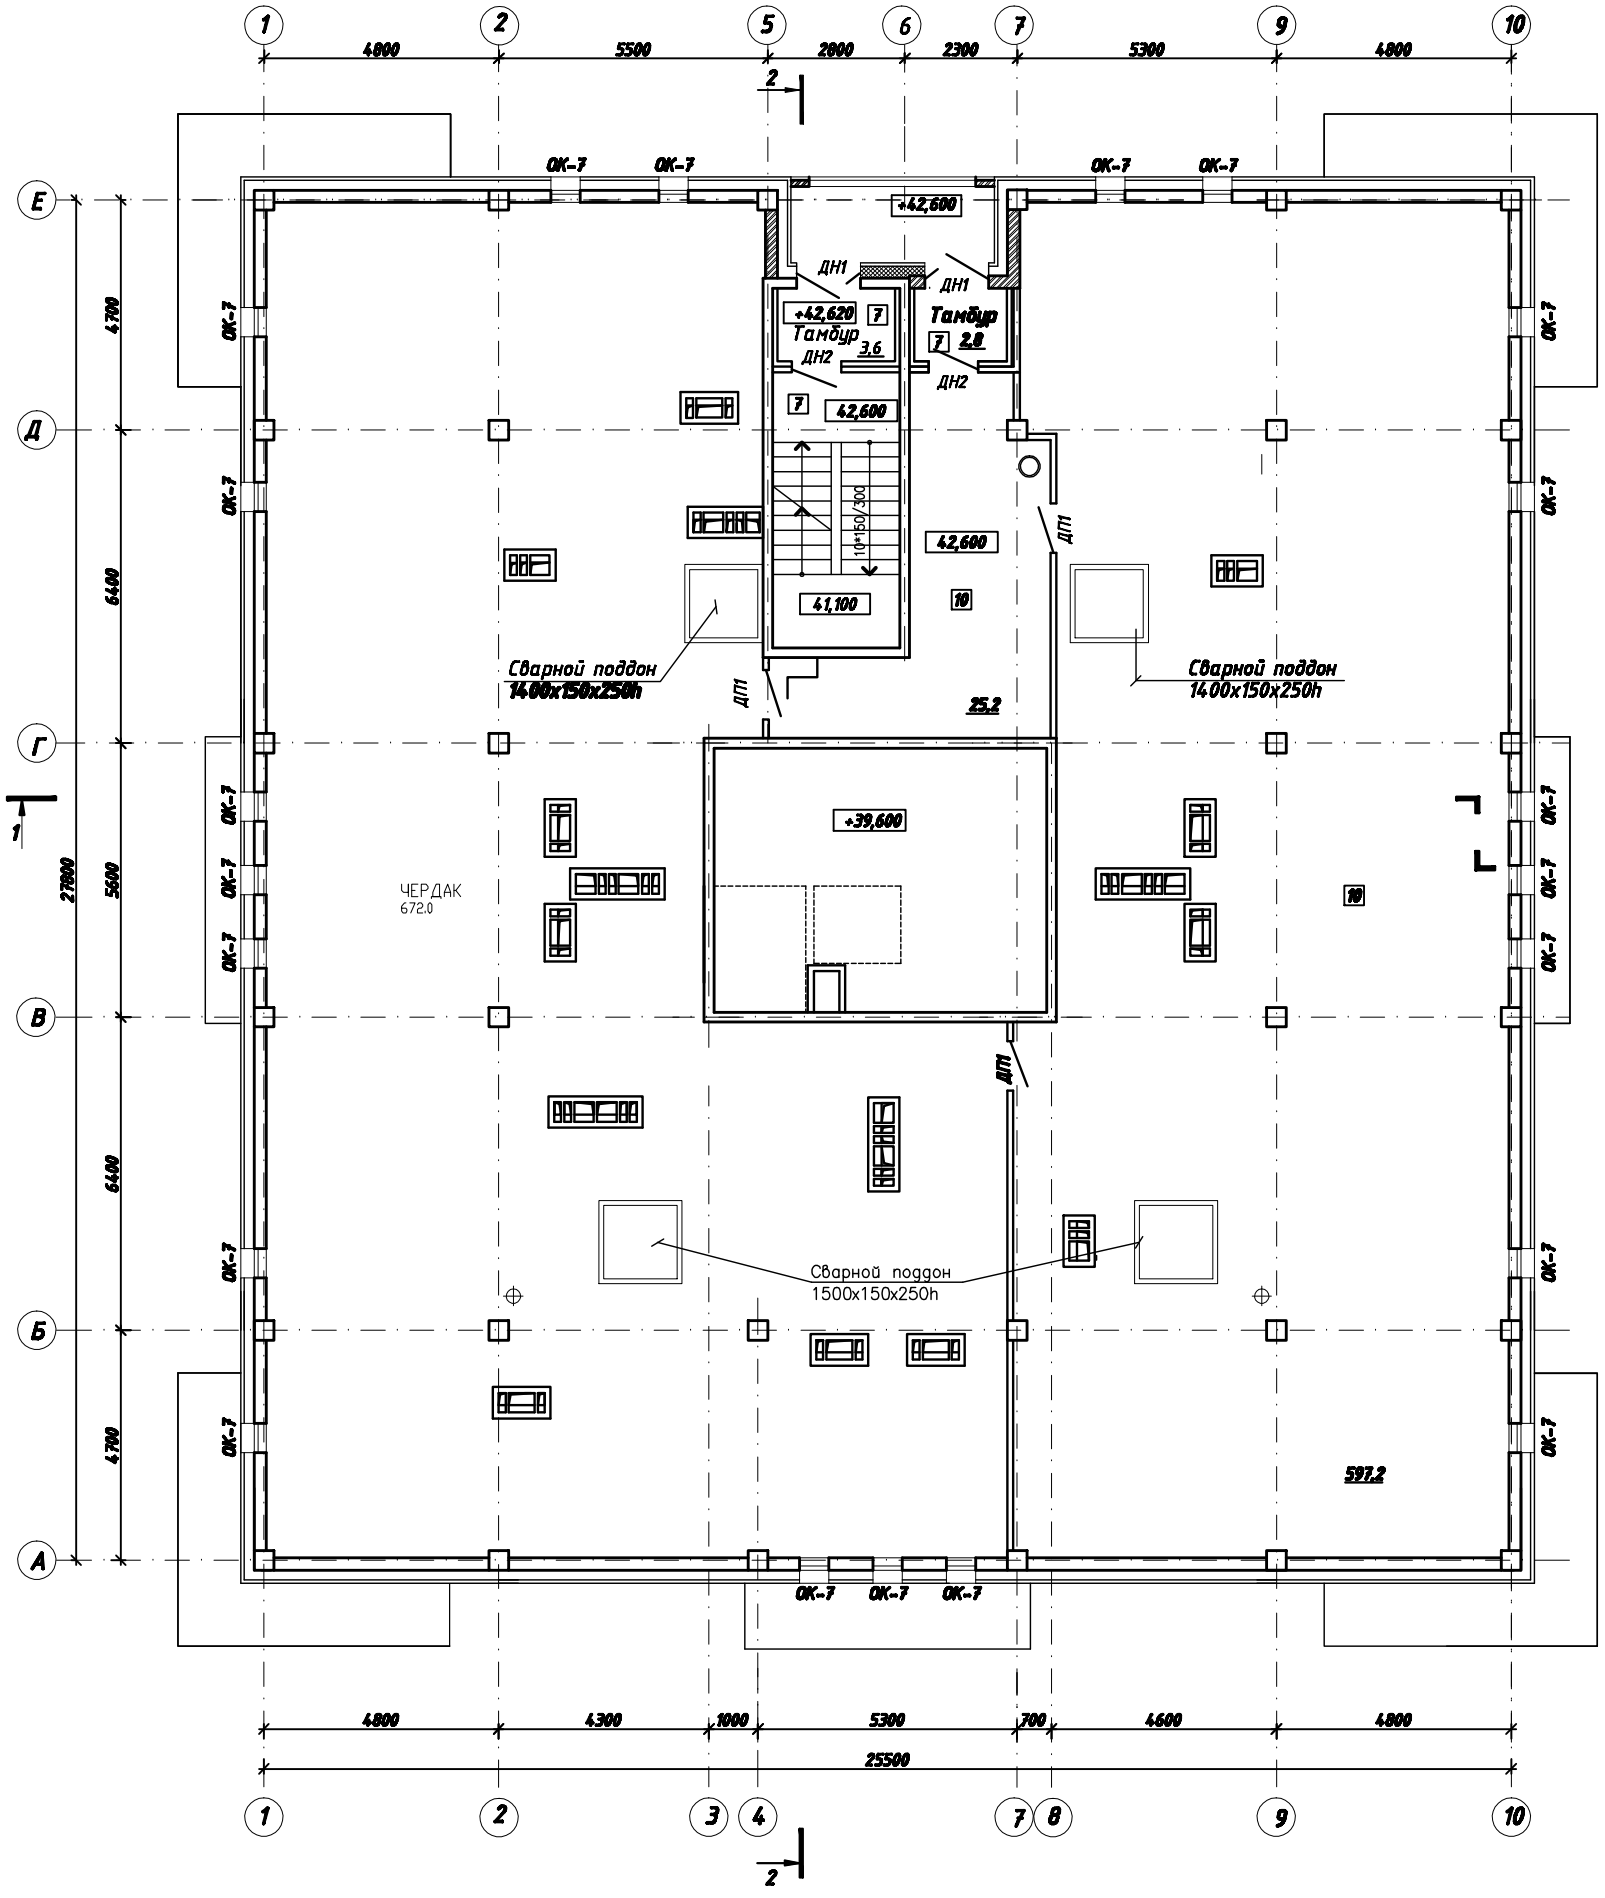

Узел А

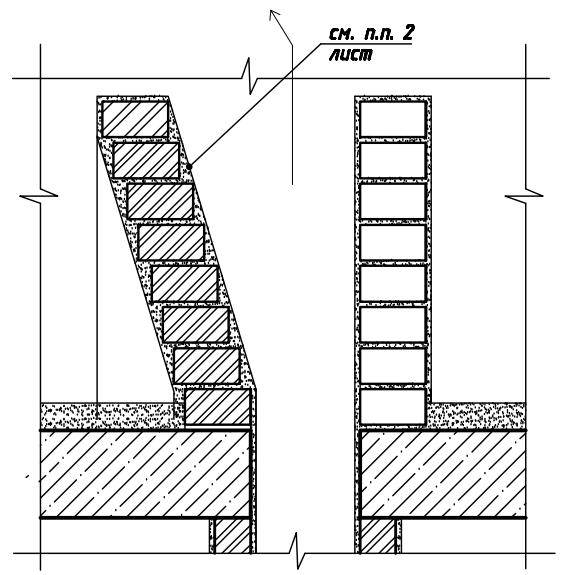

СОГЛАСОВАНО

Взам. инв.

Подпись и дата

Инв. подл.

						ОМ130/06-АР	
						Многоквартирный жилой дом ул. Ватутина – Новороссийская в Кировском АО г. Омска	
Изм.	Кол. уч.	Лист	№ док.	Подп.	Дата		
Разработал						Стадия: Р	Лист: 19
Проверил							Листов:
ГИП		Куртин				План технического чердака	ООО "ОКАПИ"
Нормоконтр.		Иванова					