Разрез 1-1

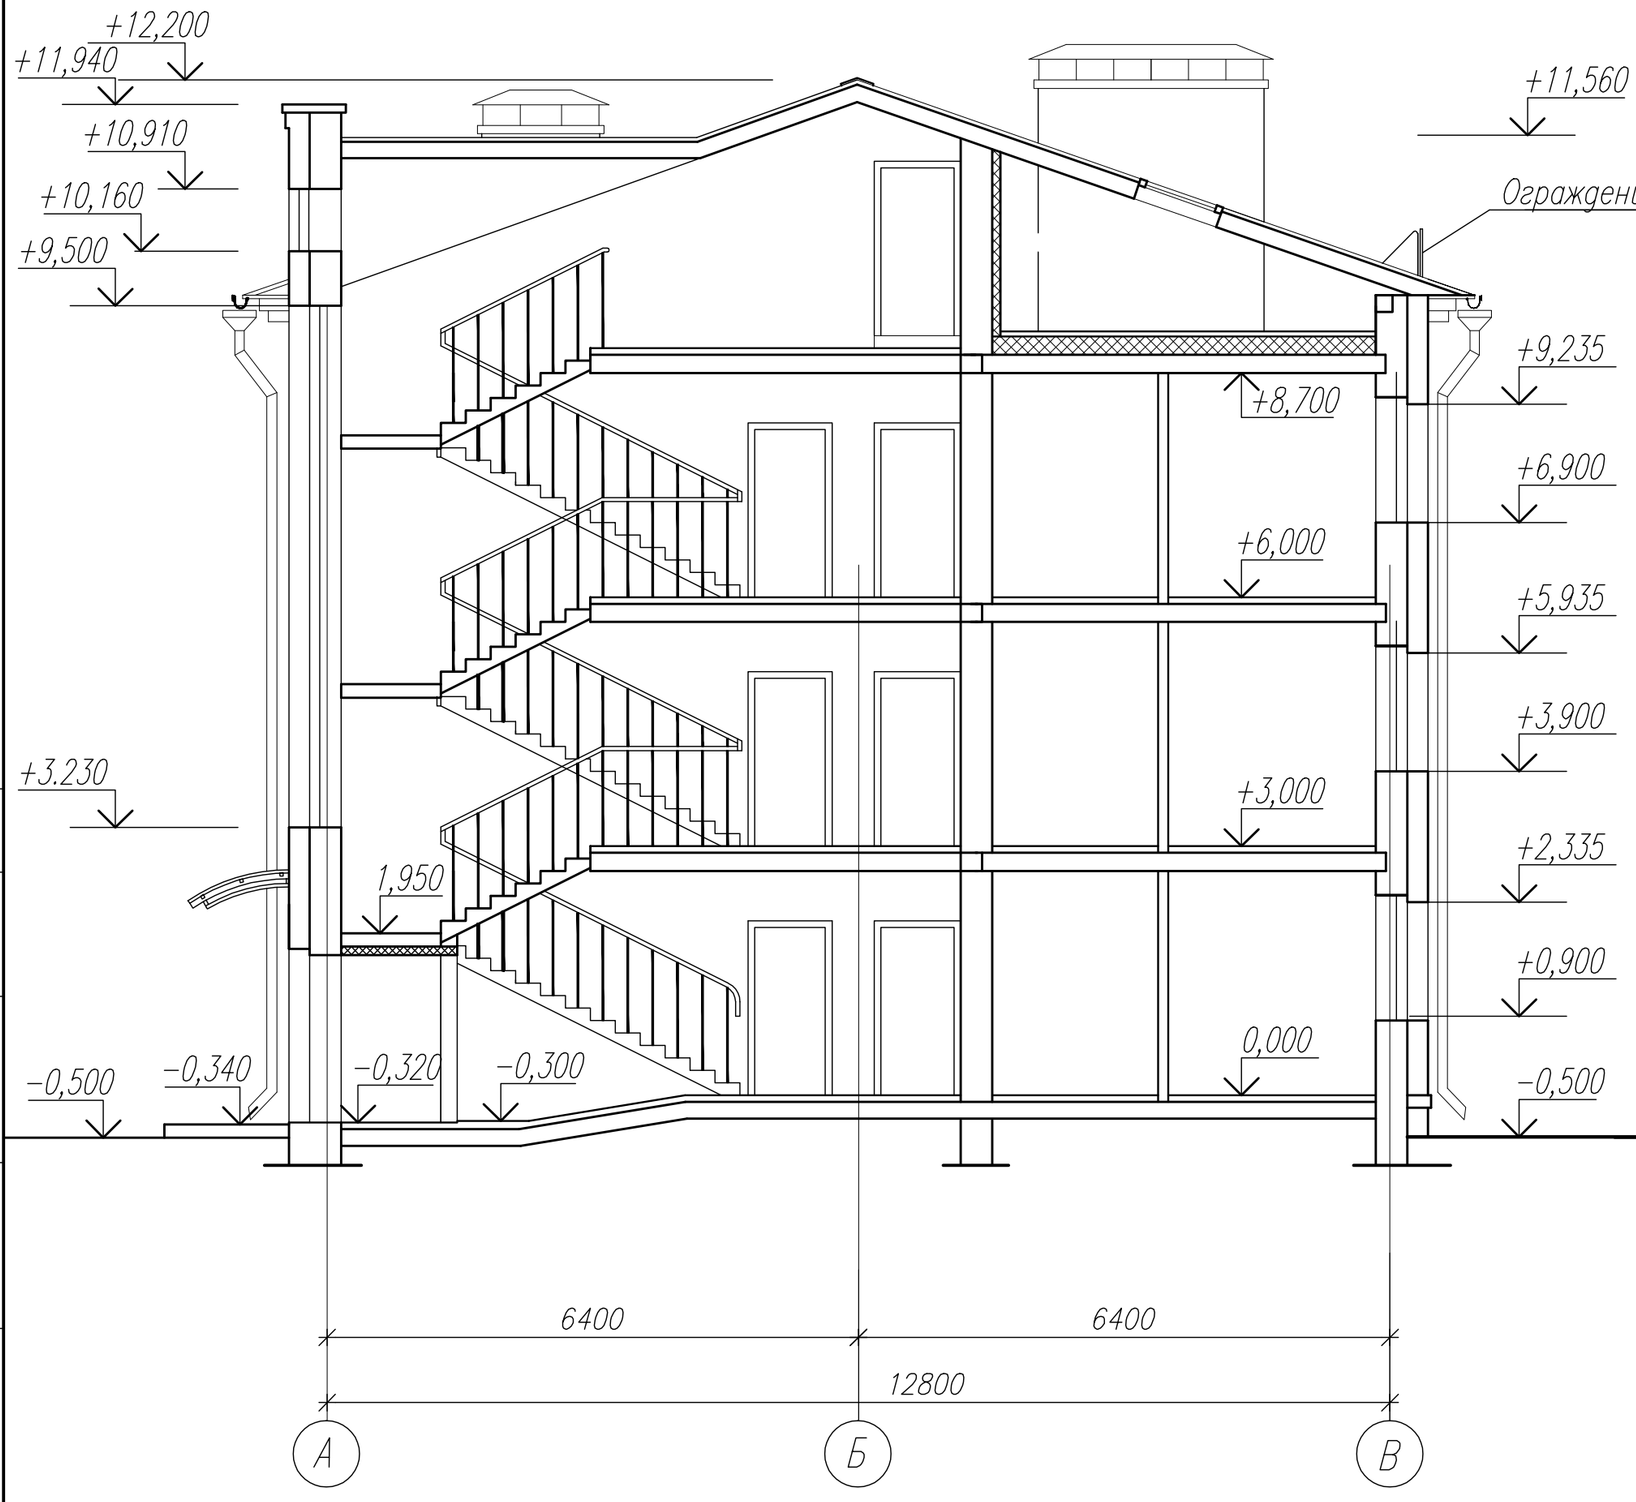

Разрез 2-2

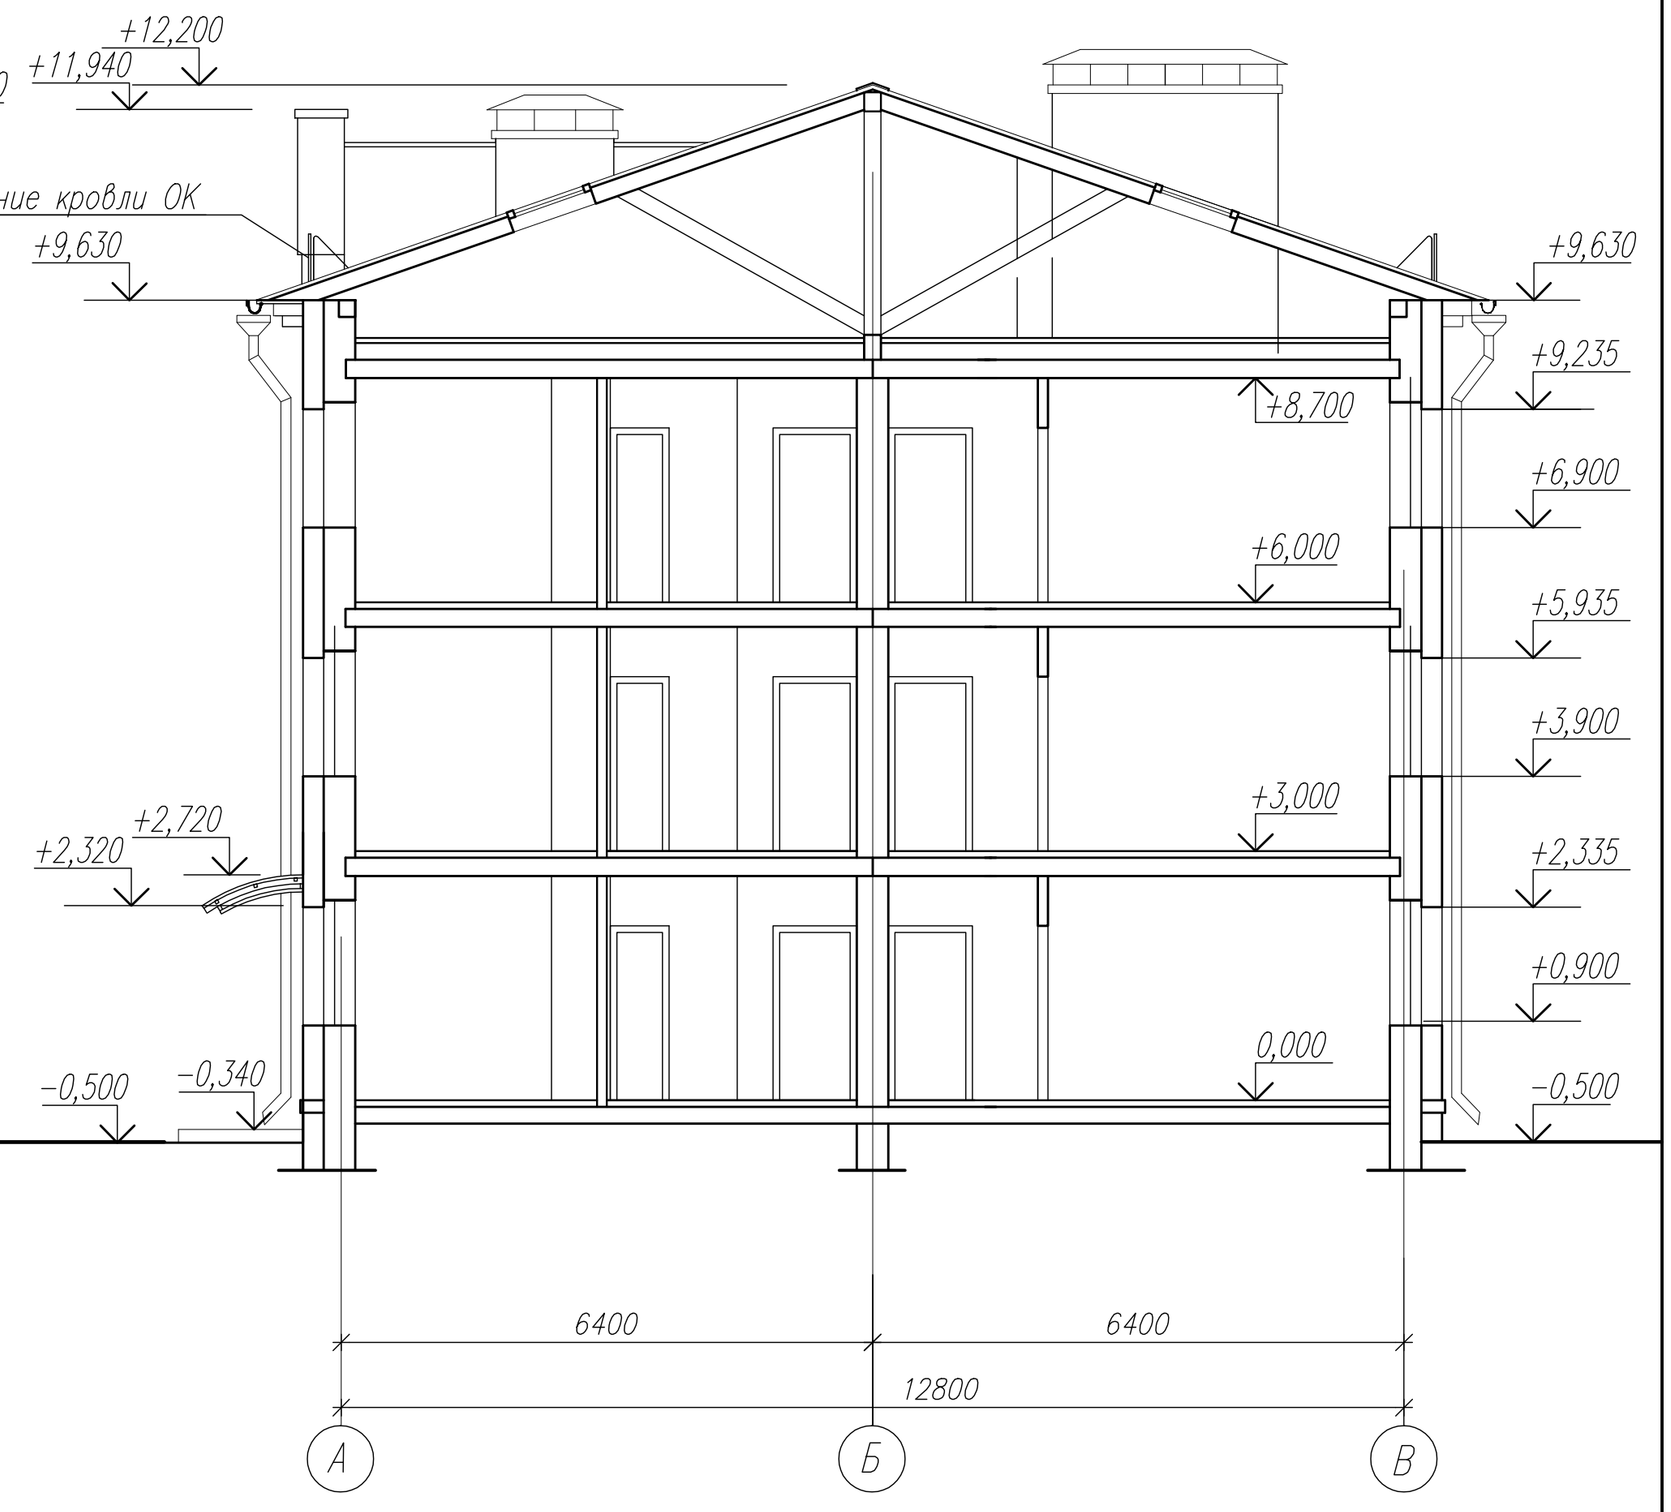

Взам инв.N

Подпись и дата

Инв.N подл.

						ОМ-14/12-АР	
						Трехэтажный двухподъездный жилой дом по ул. 4-я Солнечная в Кировском АО г. Омска	
Изм.	Кол. уч.	Лист	№ док.	Подп.	Дата		
Разработал		Тетерина					Стадия: П; Лист: 12; Листов:
Проверил		Иванова					
ГИП		Кухтин					
Н.контроль		Кухтин				Разрезы 1-1, 2-2	Проектный институт ОКАПИ