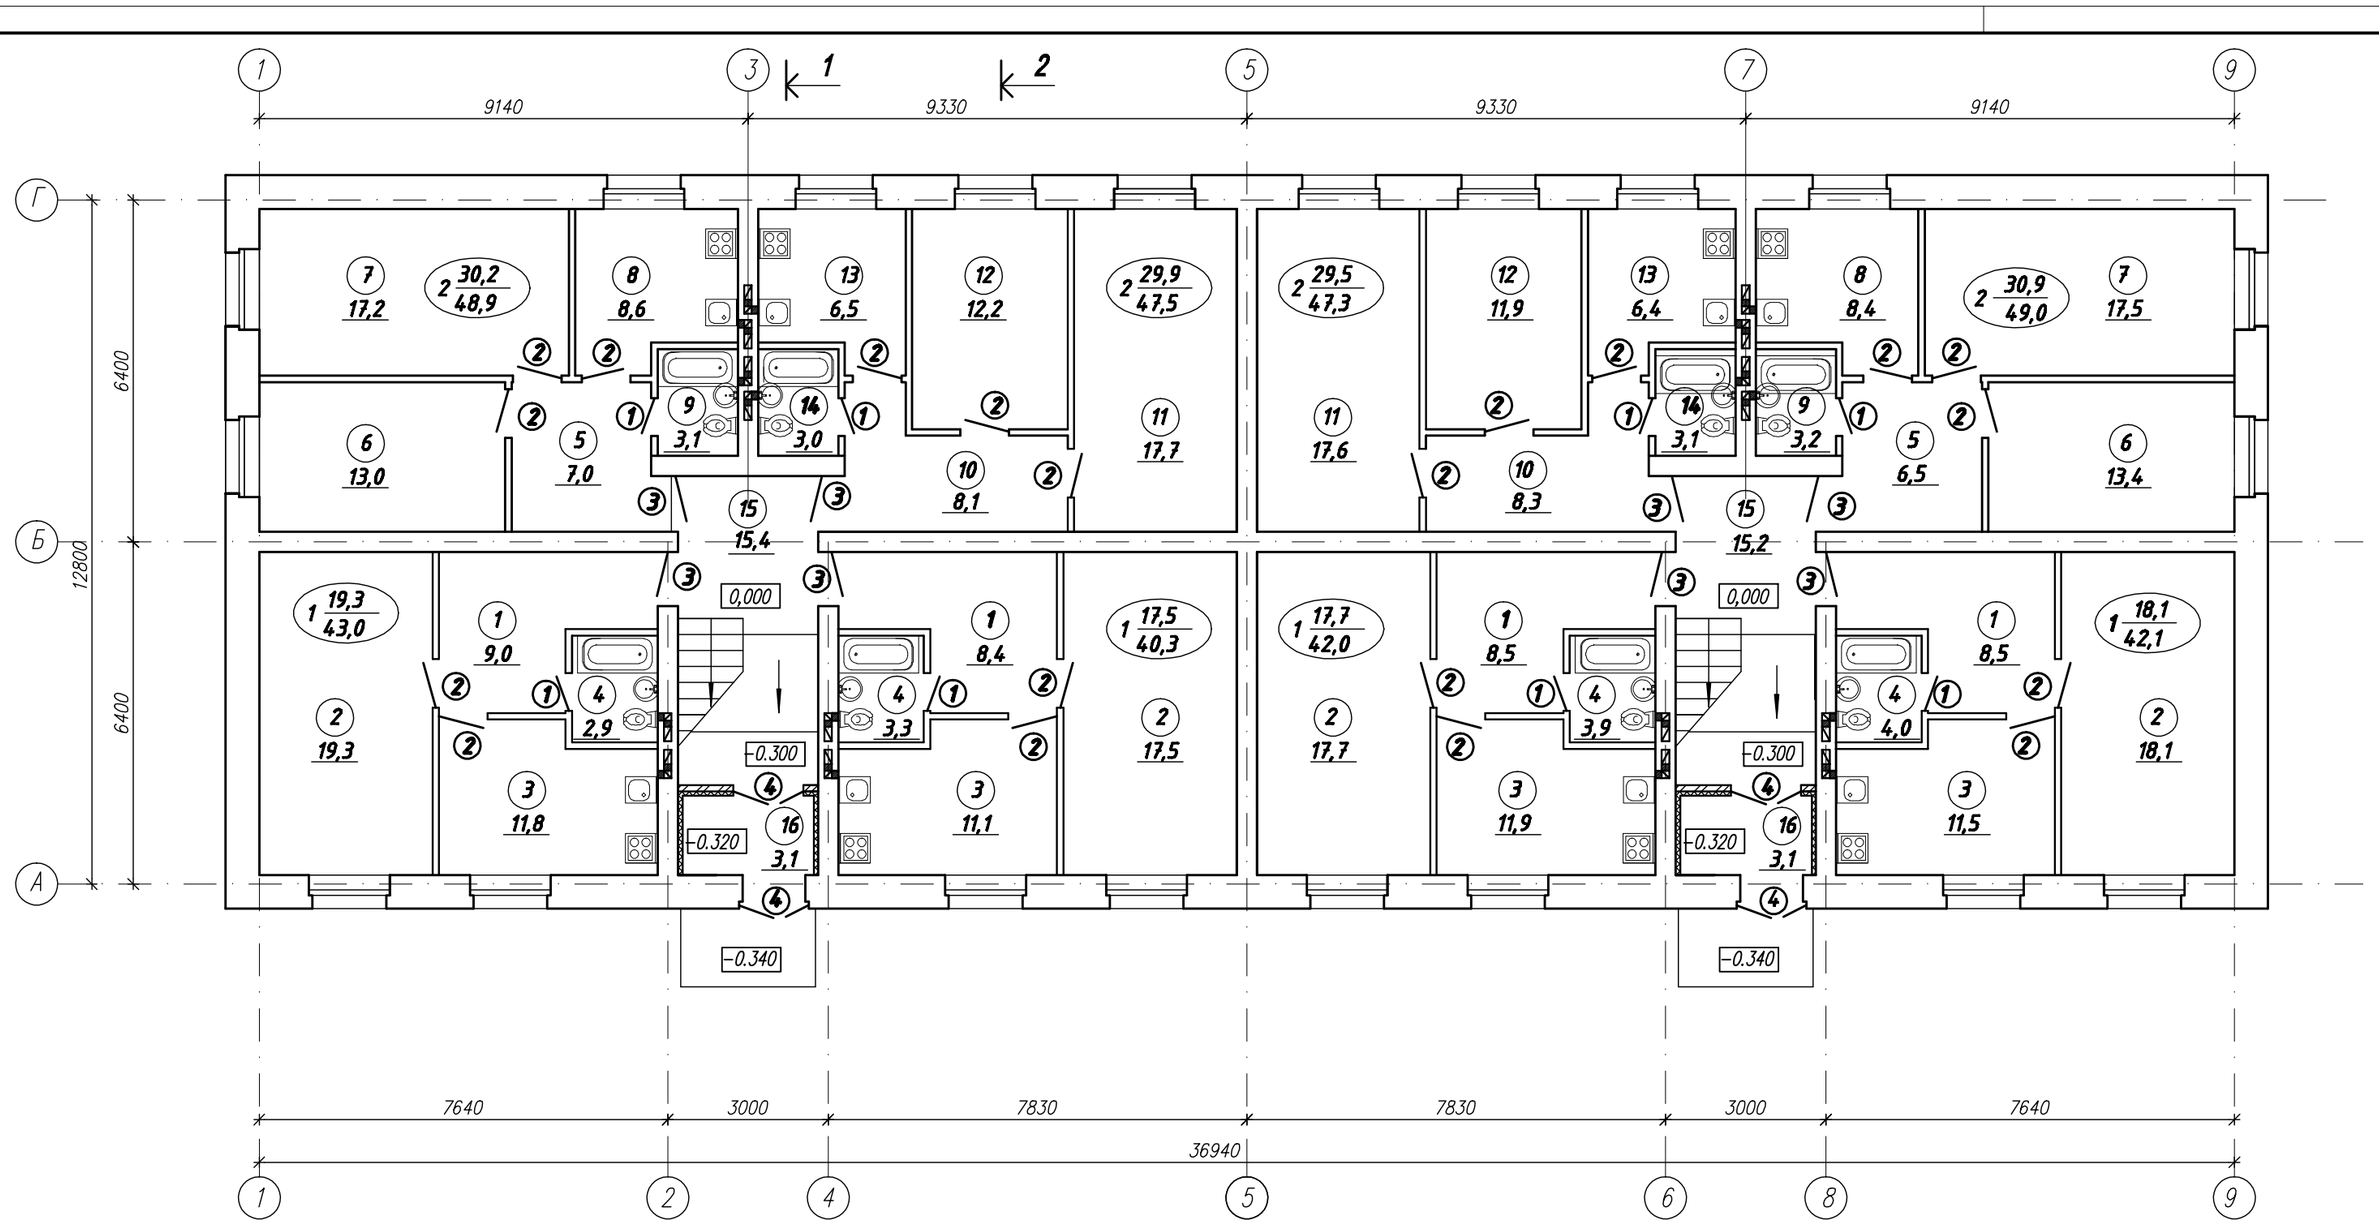

Экспликация помещений

N пом.	Наименование помещений	Площадь м2
	1- комнатная квартира	
1	Прихожая	
2	Общая комната	
3	Кухня	
4	Ванная	
	2- комнатная квартира	
5	Прихожая	
6	Спальня	
7	Общая комната	
8	Кухня	
9	Ванная	
	2- комнатная квартира	
10	Прихожая	
11	Общая комната	
12	Спальня	
13	Кухня	
14	Ванная	
	Помещения общего пользования	
15	Лестничная клетка	
16	Входной тамбур	

Ведомость проемов

Позиц.	Размер проема, мм
1	710x2100
2	910x2100
3	1010x2100
4	1310x2100

1 2

УСЛОВНЫЕ ОБОЗНАЧЕНИЯ

Количество комнат — 2 (63,20 / 64,70): Жилая площадь квартиры,м2 / Общая площадь квартиры, м2

(N) Наименование помещения

(N) Тип заполнения проема

							ОМ-14/12-АР
							Трехэтажный двухподъездный жилой дом по ул. 4-я Солнечная в Кировском АО г. Омска
Изм.	Кол. уч.	Лист	№ док.	Подп.	Дата		
Разработал		Тетерина				Стадия: П	Лист: 7	Листов:
Проверил		Иванова					
ГИП		Кухтин					
Н.контроль		Кухтин				План 1-го этажа	Проектный институт ОКАПИ

СОГЛАСОВАНО

Взам инв.N

Подпись и дата

Инв.N подл.