


N	Наименование помещений	Площадь м2
1- комнатная квартира		
1	Прихожая	
2	Общая комната	
3	Кухня	
4	Ванная	
2- комнатная квартира		
5	Прихожая	
6	Спальня	
7	Общая комната	
8	Кухня	
9	Ванная	
2- комнатная квартира		
10	Прихожая	
11	Общая комната	
12	Спальня	
13	Кухня	
14	Ванная	
Помещения общего пользования		
15	Лестничная клетка	
16	Входной тамбур	

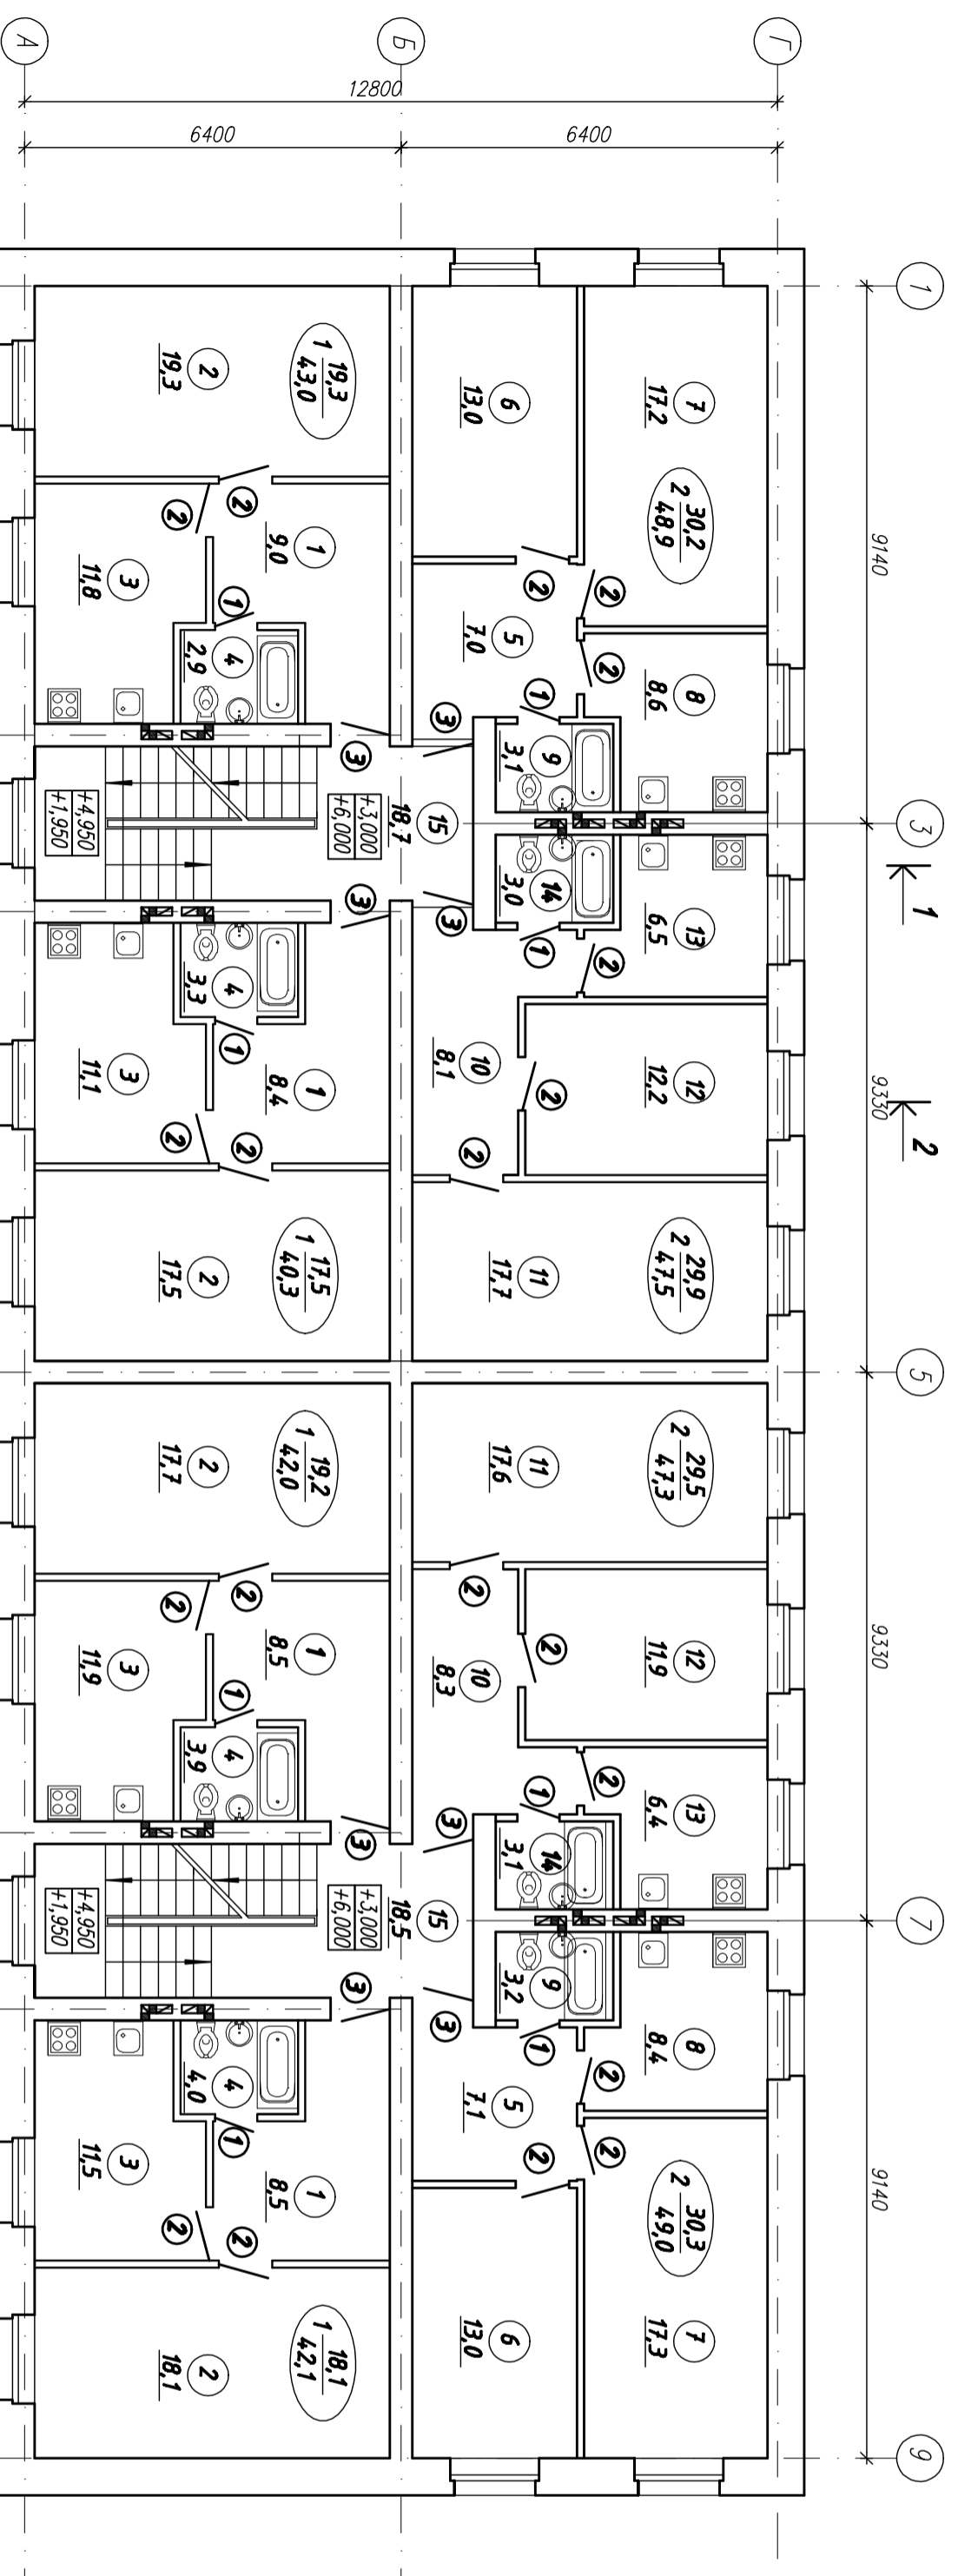

**Ведомость проемов**

Позиц.	Размер проема, мм
1	710x2100
2	910x2100
3	810x2100
4	1310x2100

**УСЛОВНЫЕ ОБОЗНАЧЕНИЯ**

Жилая площадь квартир, м2: 63,20

Общая площадь квартир, м2: 64,70

Кол-во комнат: 2

Ⓝ Наименование помещения

Ⓝ Тип заполнения проема

ОН-14/12-АР	
№	Кол. ур. / лист № док.
Разработчик	Темрюгина
Проектировщик	Николаева
ГИП	Кухаркин
Исполнитель	Кухаркин
Трехэтажный двухподъездный жилой дом по ул. 4-я Солнечная в Куровском АО г. Омска	
Листы	См. табл.
Лист	8
Листов	8
Листы 2-го, 3-го этажей	
Проектный институт ОКАПИ	