


СОГЛАСОВАНО

Инв.№ погл.	Погнись и дата	Взаим инв.№

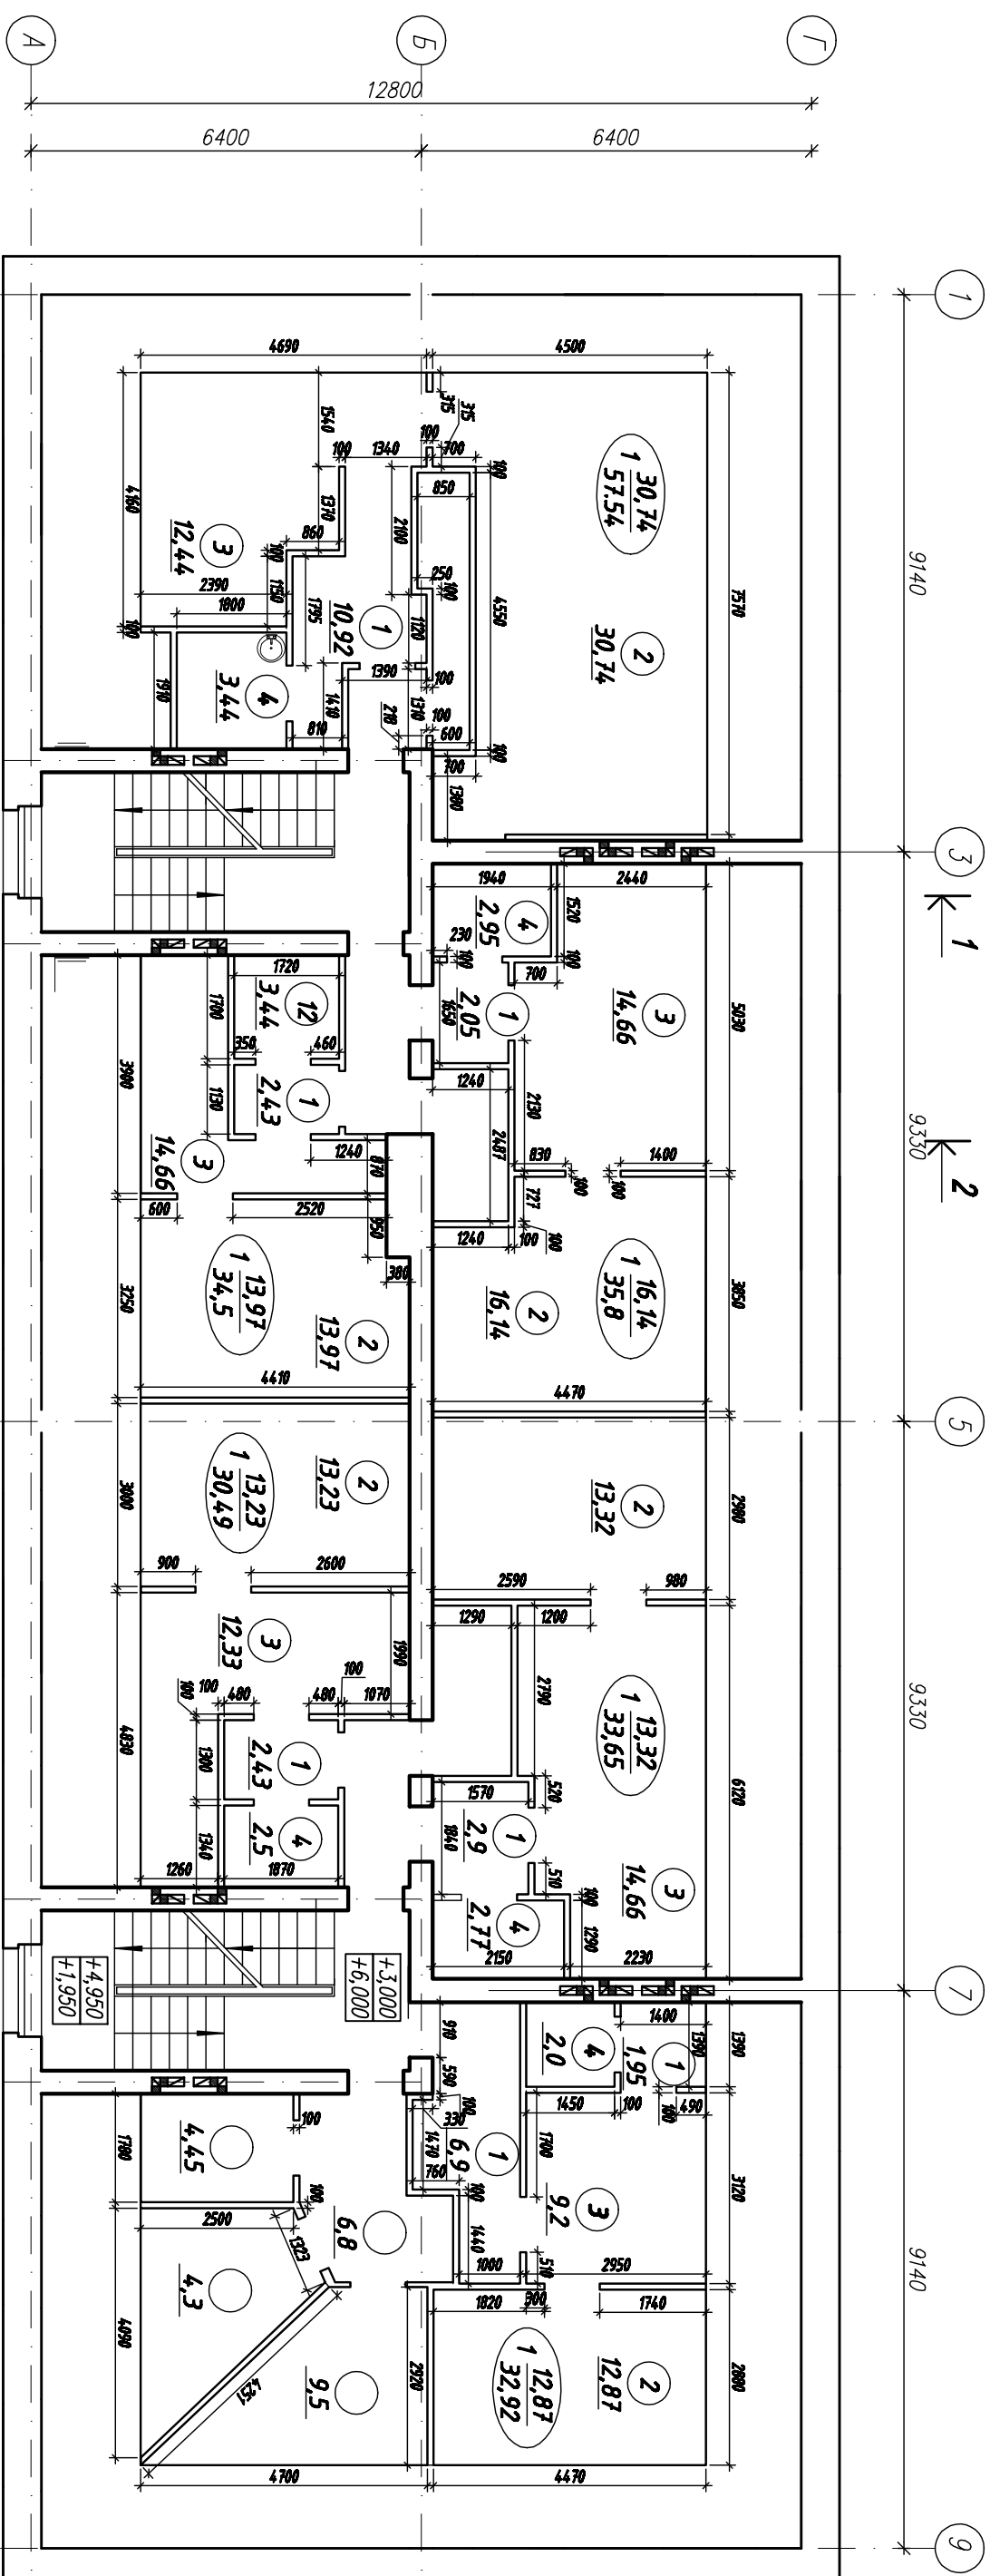


Экспликация помещений	
№ пом.	Площадь м2
1- кончатная квартира	
1	Прихожая
2	Общая комната
3	Кухня
4	Ванная
Помещения общего пользования	
	Лестничная клетка
	Входной тамбур

Ведомость проемов

Позиц.	Размер проема, мм
1	710x2100
2	910x2100
3	1010x2100
4	1310x2100

УСЛОВНЫЕ ОБОЗНАЧЕНИЯ

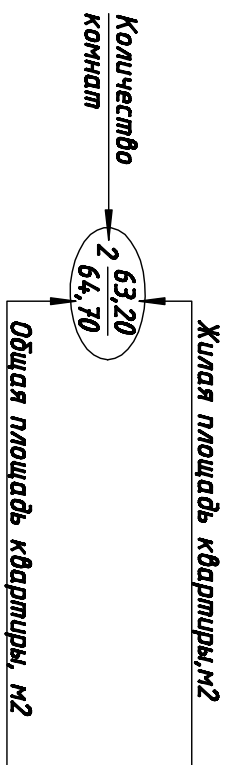

Ⓝ Наименование помещения
Ⓜ Тип заполнения проема

ОМ-14/12-АР			
Трехэтажный двухподъездный жилой дом по ул. 4-я Солнечная в Курдовском АО г. Омска			
Ком. код	Код по док.	Подп.	Датум
Разработчик	Теплухина		
Проектировщик	Иванова		
ГМТ	Кухини		
Нормировщик	Кухини		
мнссарда			Проектный институт ОКАТИ