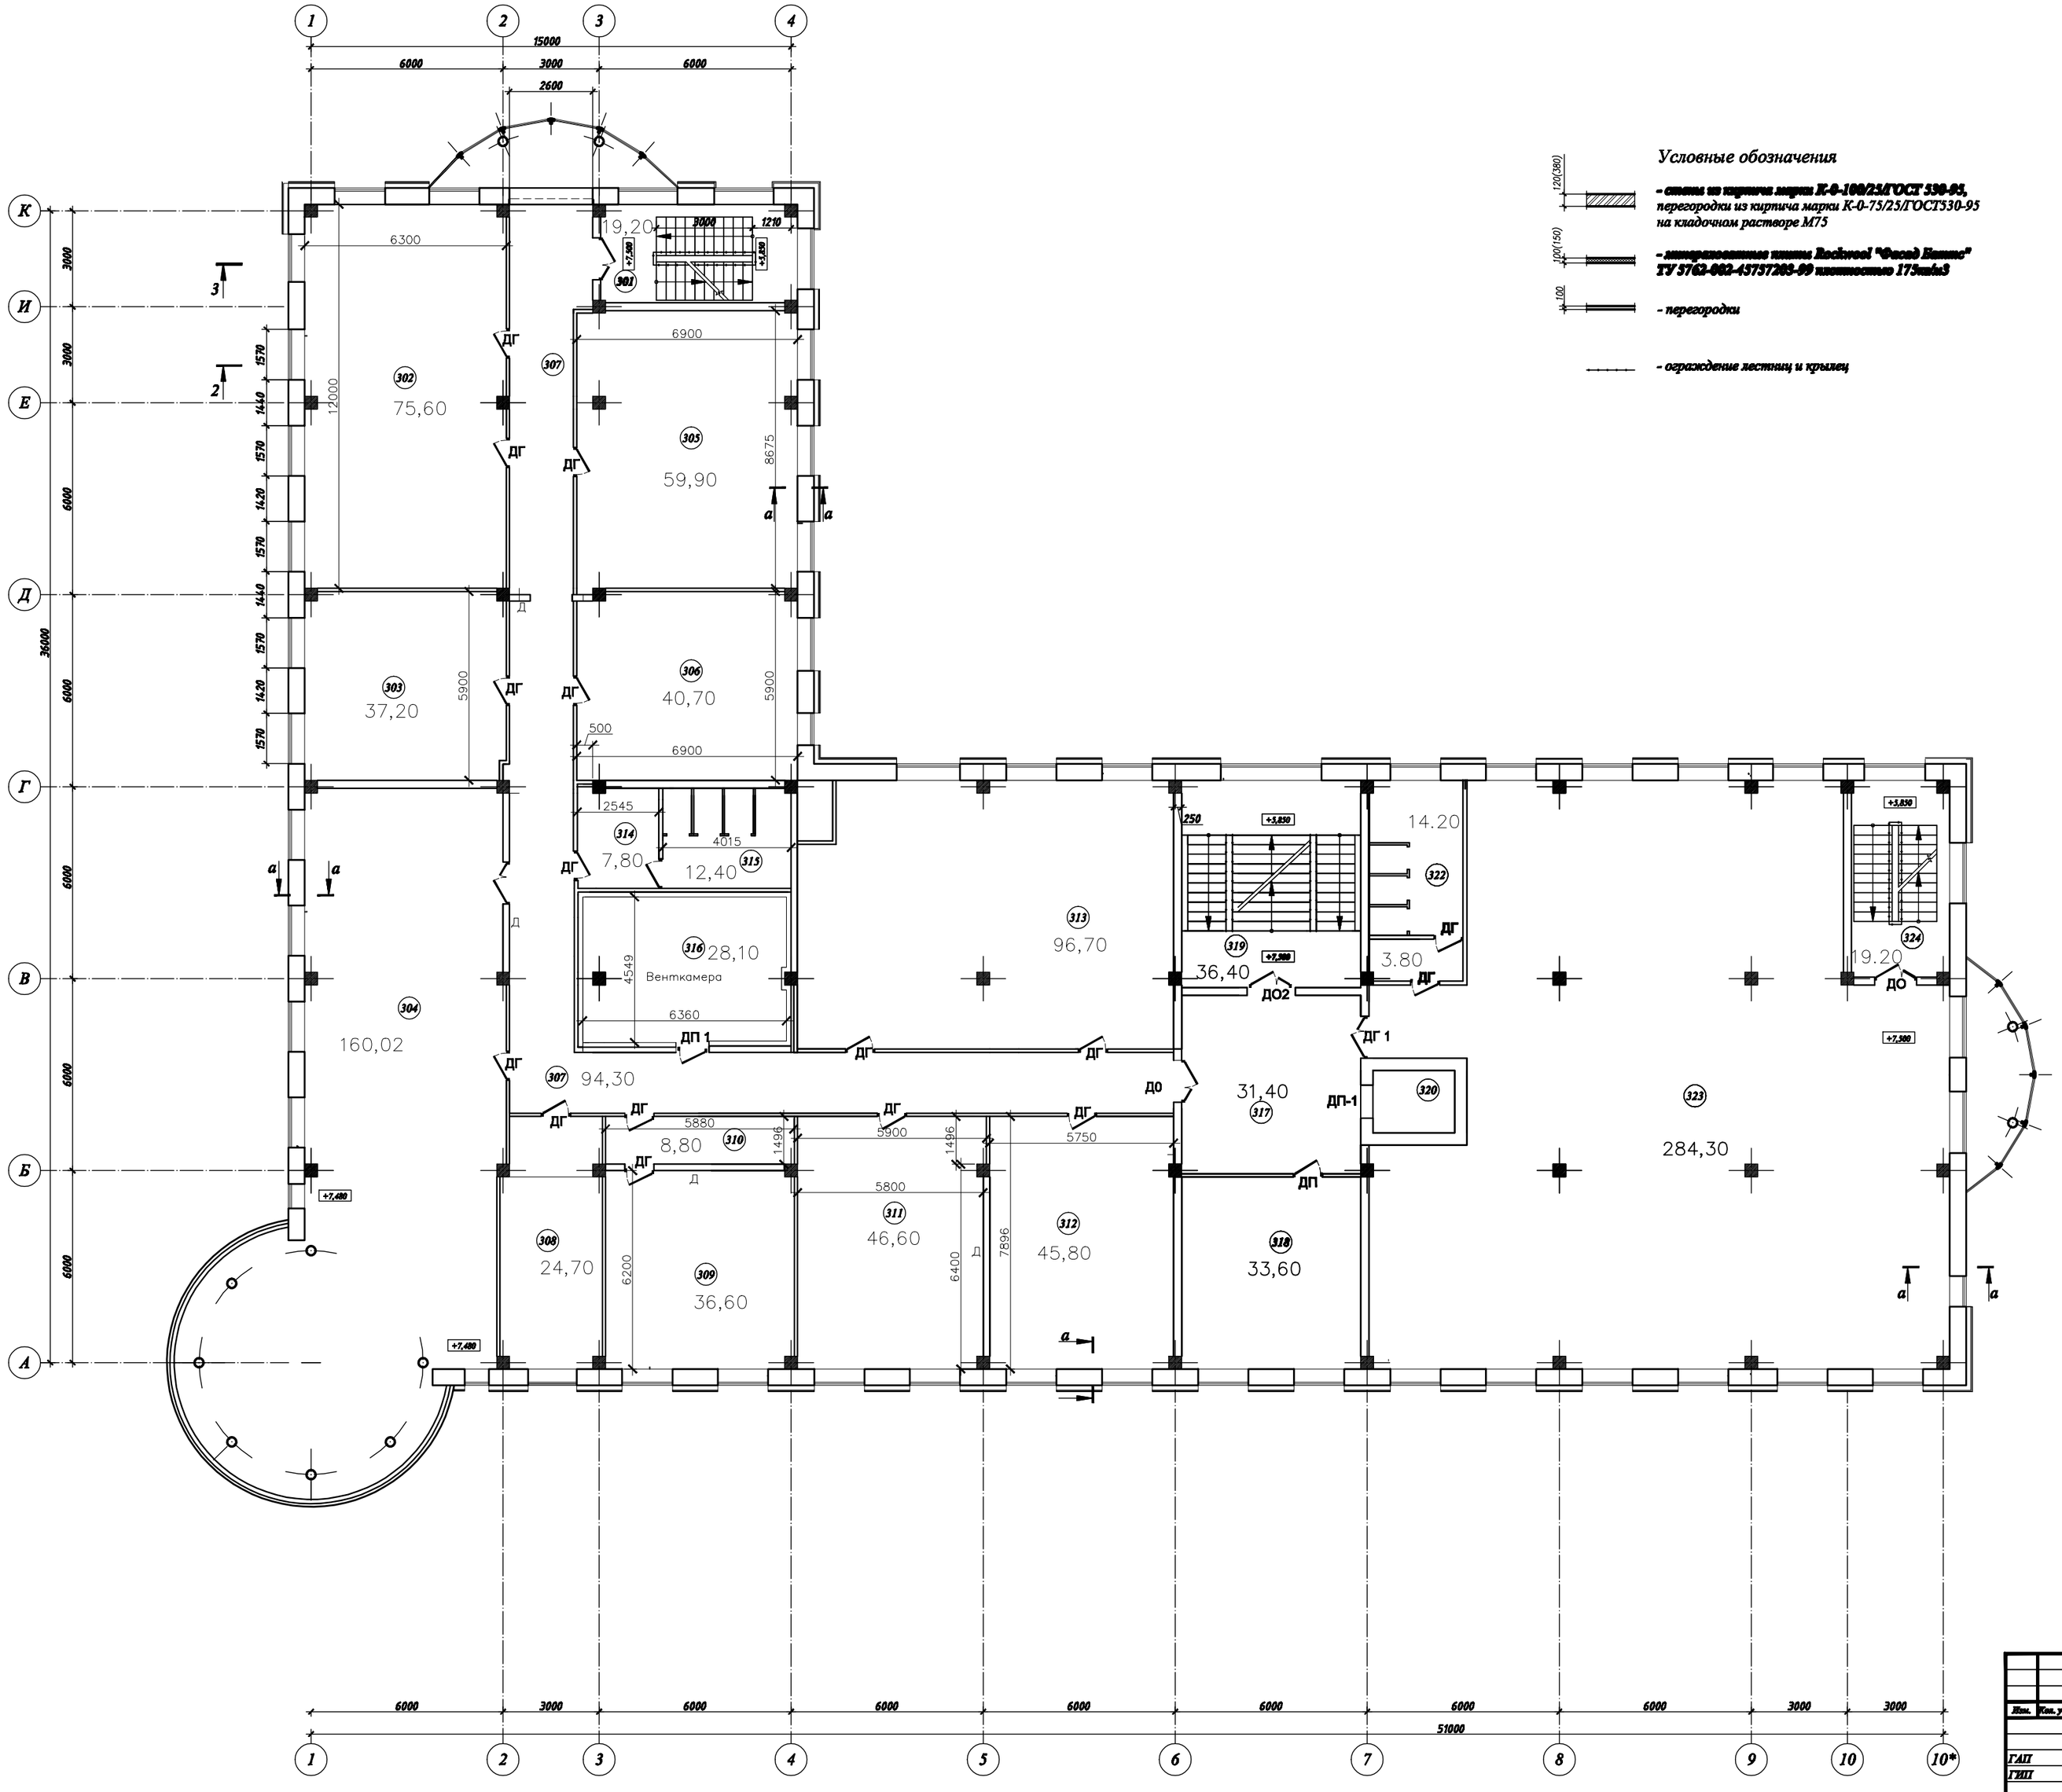

Условные обозначения

- стены из кирпича марки К-0-100/25/ГОСТ 530-95, перегородки из кирпича марки К-0-75/25/ГОСТ530-95 на кладочном растворе М75
- минераловатная плиты Rockwool "Фасад Баттс" ТУ 5762-002-45757203-99 плотностью 175кг/м3
- перегородки
- ограждение лестниц и крылец

Номер помещения	Наименование	Площадь кв.м.	Кат. помещения
301	Лестничная клетка	19,20	
302	Офис	75,60	
303	Офис	37,20	
304	Офис	160,00	
305	Офис	59,90	
306	Офис	40,70	
307	Коридор	94,30	
308	Офис	24,70	
309	Офис	36,60	
310	Помещение инженерно-технического назначения	8,80	
311	Офис	46,60	
312	Офис	45,80	
313	Офис	96,70	
314	Санузел (тамбур)	7,80	
315	Санузел	12,40	
316	Венткамера	28,10	
317	Холл	31,40	
318	Помещение для безопасной зоны маломобильных групп населения.	33,60	
319	Лестничная клетка	36,40	
320	Лифт		
321	Санузел (тамбур)	3.80	
322	Санузел	14.20	
323	Офис	284,30	
324	Лестничная клетка	19.20	

						ОМ/ЧП-20/03-АР	
						Деловой центр по ул. Перелета - Степанца в КАО г.Омска	
Изм.	Кол. уч.	Лист	N док.	Подп.	Дата		
ГАП		Жуков			08.11	ИП Паршин В.Н.	Стадия: РП; Лист: 25; Листов:
ГИП		Кухтин			08.11		
Разраб.		Кузьмина			08.11	Кладочный план на отм.+7,500	ООО "О К А П И"