


СОГЛАСОВАНО		СОГЛАСОВАНО	
Инв. подл.	Подпись и дата	Взам. инв.	

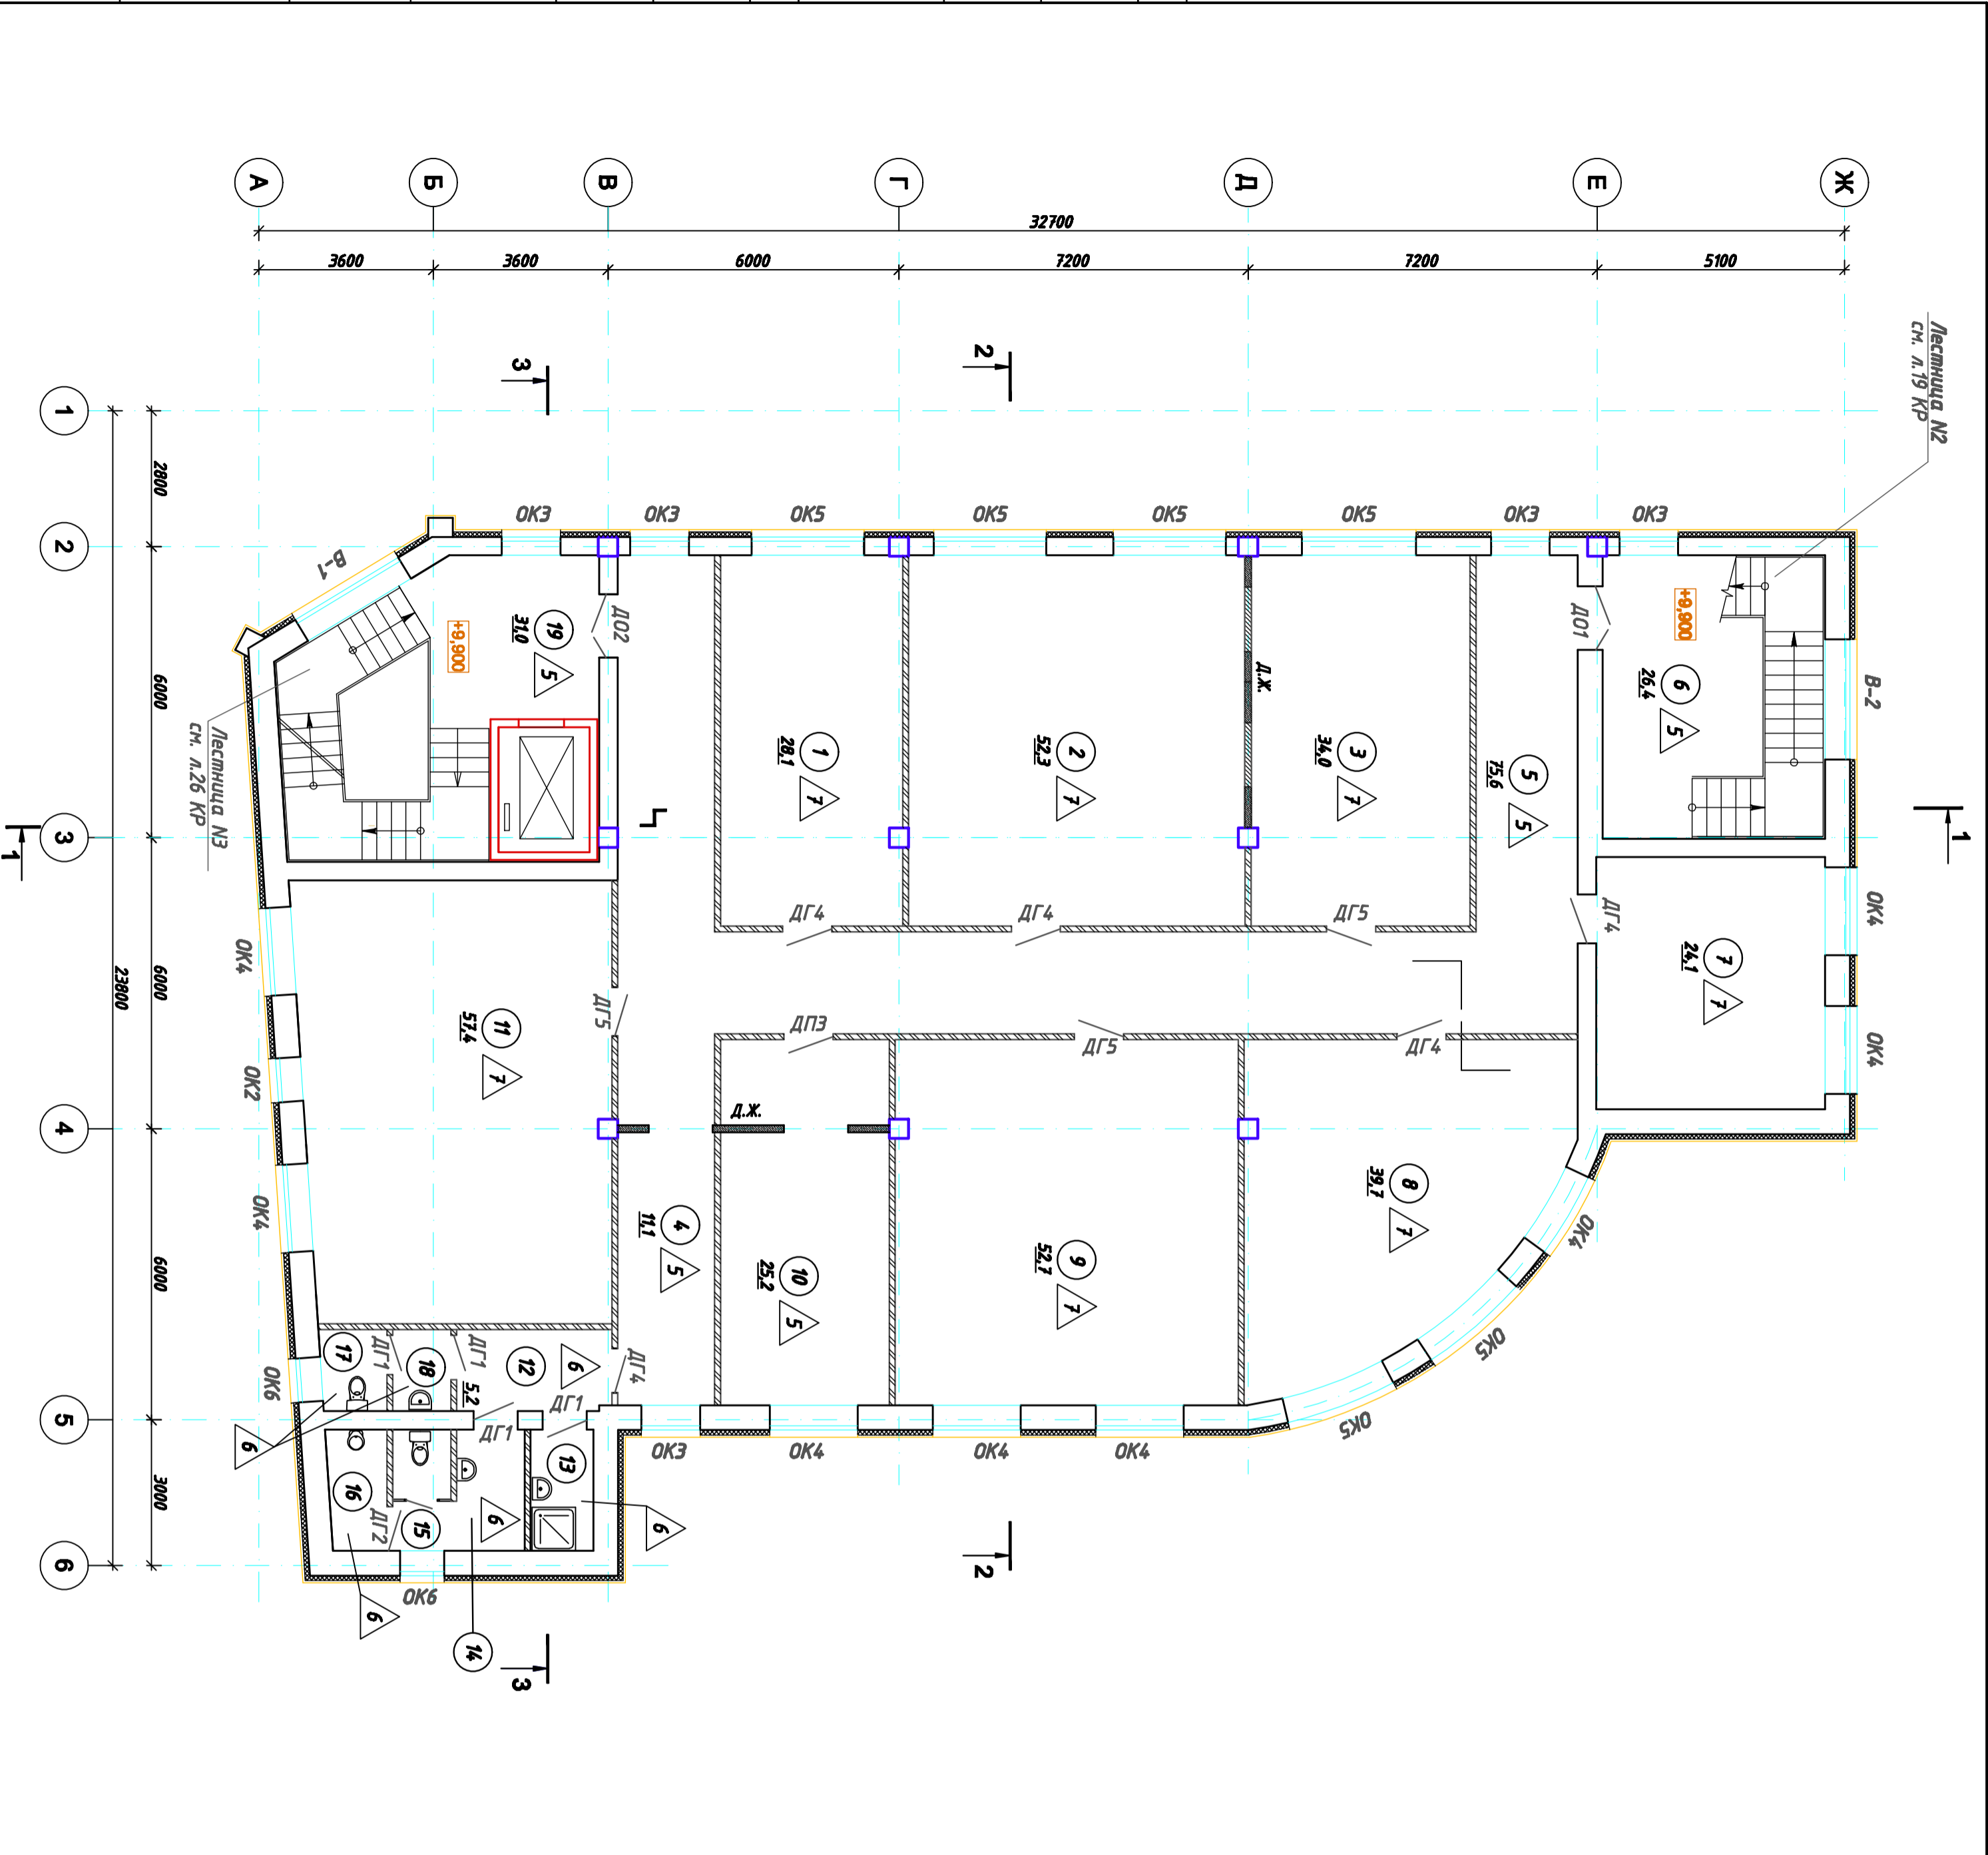

Номер помещения	Назначение	Площадь м ²	Кат. помещения
1	Кабинет референта	28,1	
2	Кабинет	52,3	
3	Кабинет	34,0	
4	Коридор	11,1	
5	Коридор	75,6	
6	Лестница №2	26,4	
7	Кабинет	24,1	
8	Кабинет	39,7	
9	Кабинет	52,7	
10	Помещение множительной техники	25,2	В2
11	Кабинет	57,4	
12	Коридор	5,2	
13	Комната уборочного инвентаря	3,1	В4
14	Тамбур мужская	3,3	
15	Туалет женский	2,8	
16	Комната личной гигиены	2,8	
17	Туалет мужской	2,2	
18	Тамбур мужская	1,9	
19	Лестница №3	31,0	

Условные обозначения

- 1 - Тип пола
- N - Номер помещения по экспликаци
- ДГ1 - Маркировка дверного проема
- ОК1 - Маркировка оконного проема

1. Экспликация полов см. л.л. 18, 19.
2. Спецификация замены проемов (двери) см. лист 20, окна см. лист 21.

ОМ/ИП-162/08-1-АР			
Административное здание с объектом обслуживания по ул. 2-я Затонская в САО г. Омска			
Наз.	Код	Лист	Фол.
Разработчик	Исполнитель	Проверен	Дата
ГИП	Кухини		
Нормоконтроль			
План 4-го этажа			ООО "ОКАПИ"