


СОГЛАСОВАНО			СОГЛАСОВАНО		
Инв. подл.	Подпись и дата	Взам. инв.			

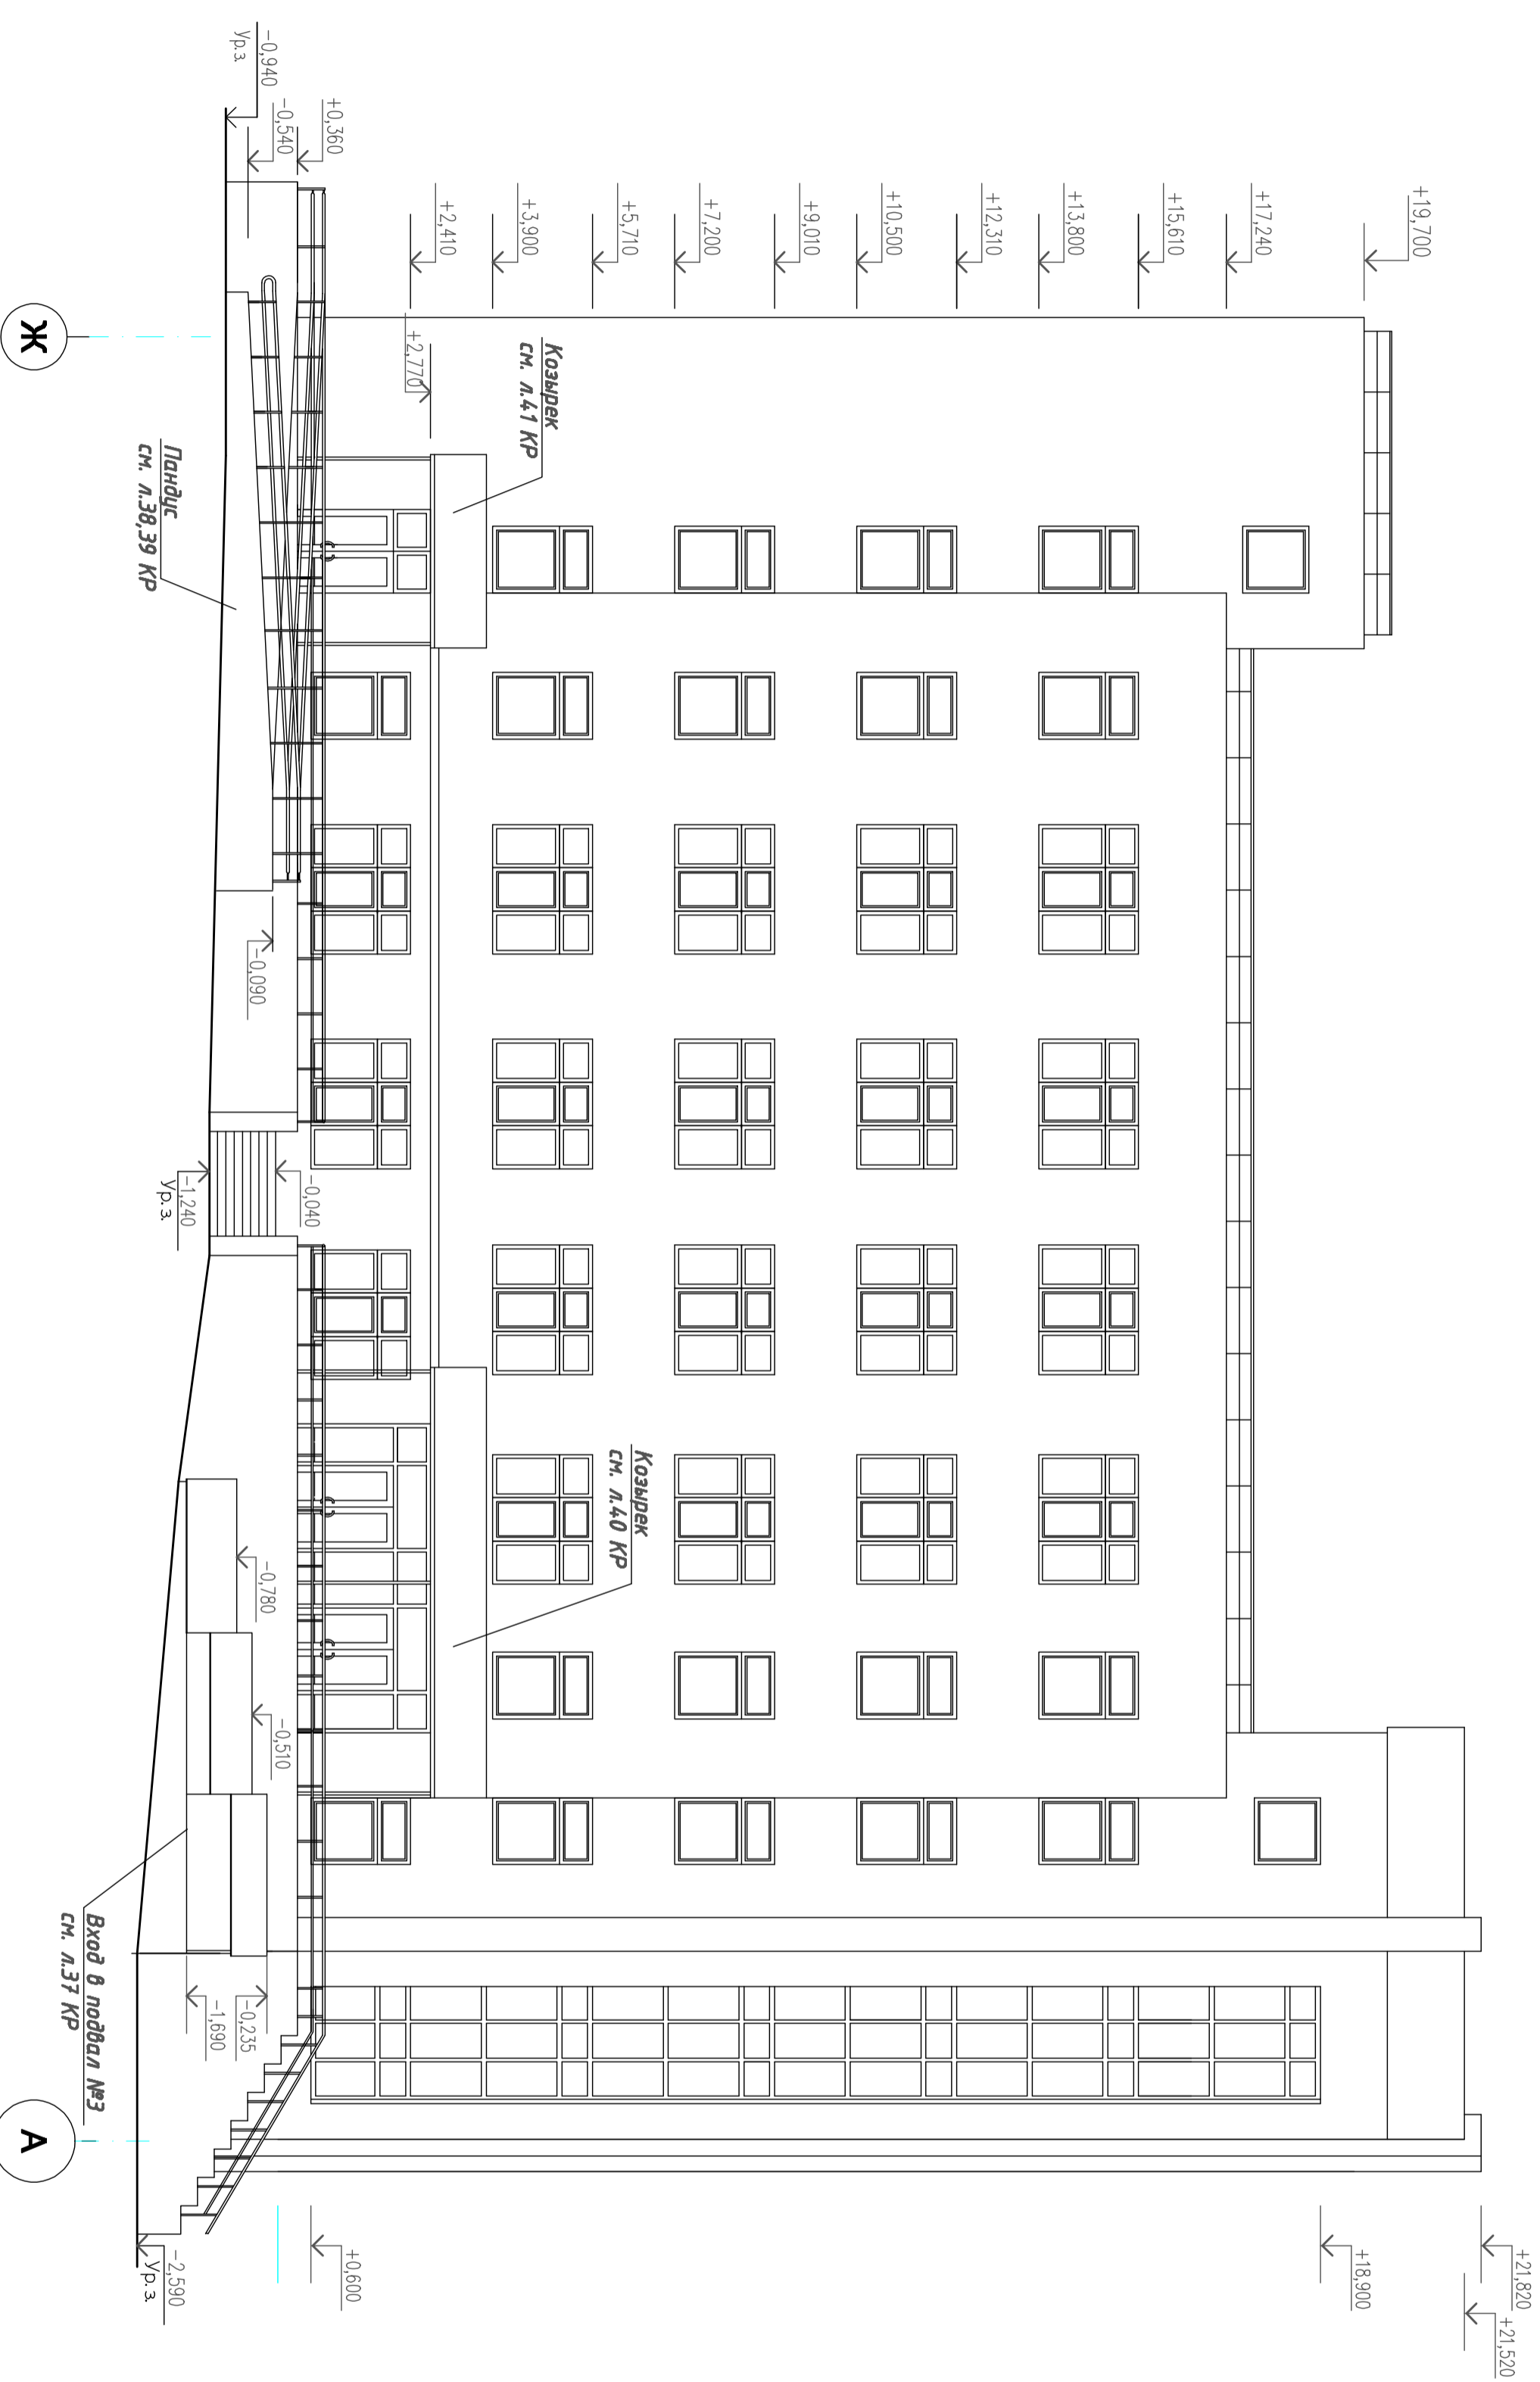

ОМ/ИП-162/08-1-АР			
Административное здание с объектом обслуживания			
по ул. 2-я Заманская в САО г. Омска			
Изм.	Код уч. Лист № док.	Подп.	Дата
Разработчик	Исполнитель		
ГИП	Клиент		
Нормоконтроль	Клиент		
Фасад Ж-А			ООО "ОКАПИ"
Страница	Лист	Листов	
П	5		