


СОГЛАСОВАНО СОГЛАСОВАНО

Инв. подл.	Подпись и дата	Взам. инв.

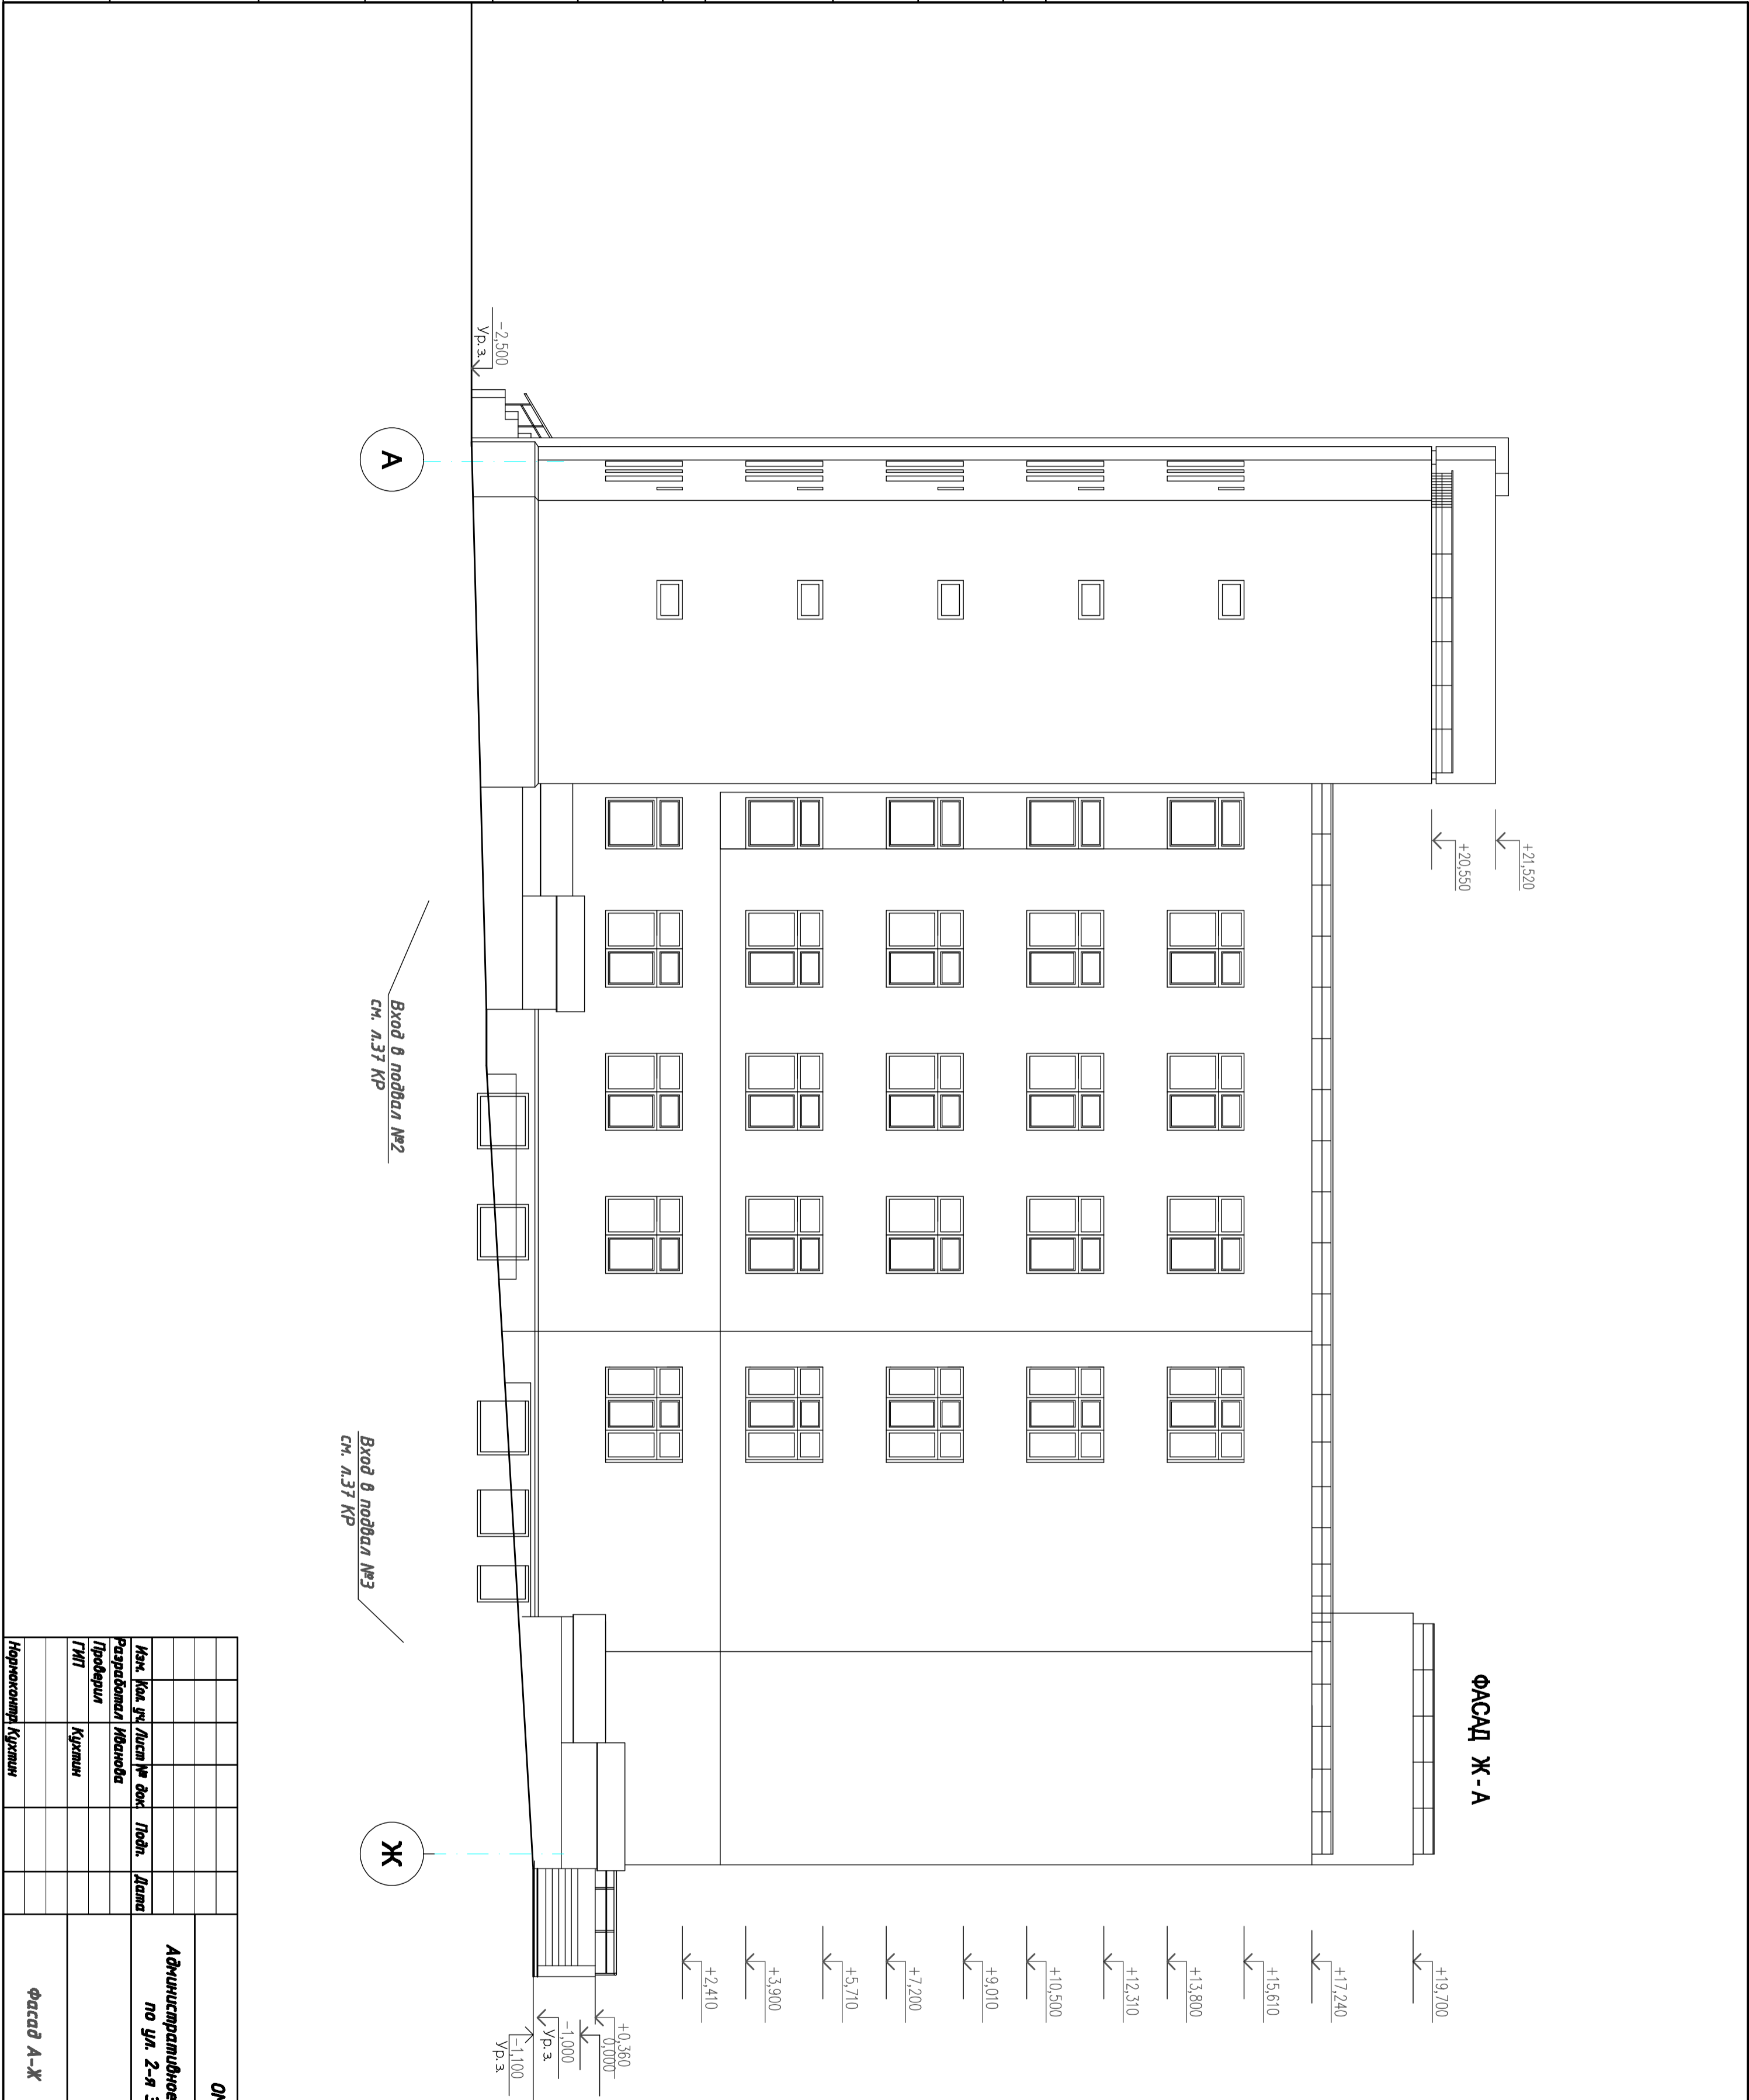

ОМ/ИП-162/08-1-АР			
Административное здание с объектом обслуживания			
по ул. 2-я Заманская в САО г. Омска			
Наз.	Код уч. лист № док.	Подп.	Дата
Разработчик	Иванова		
Проектировщик			
ГИП	Куркин		
Нормоконтроль	Куркин		
Фасад А-Ж			
Страниц	Лист	Листов	
11	6		
ООО "ОКАПИ"			