


СОГЛАСОВАНО

СОГЛАСОВАНО

Инв. подл. Погнись и гата Взам. инв.

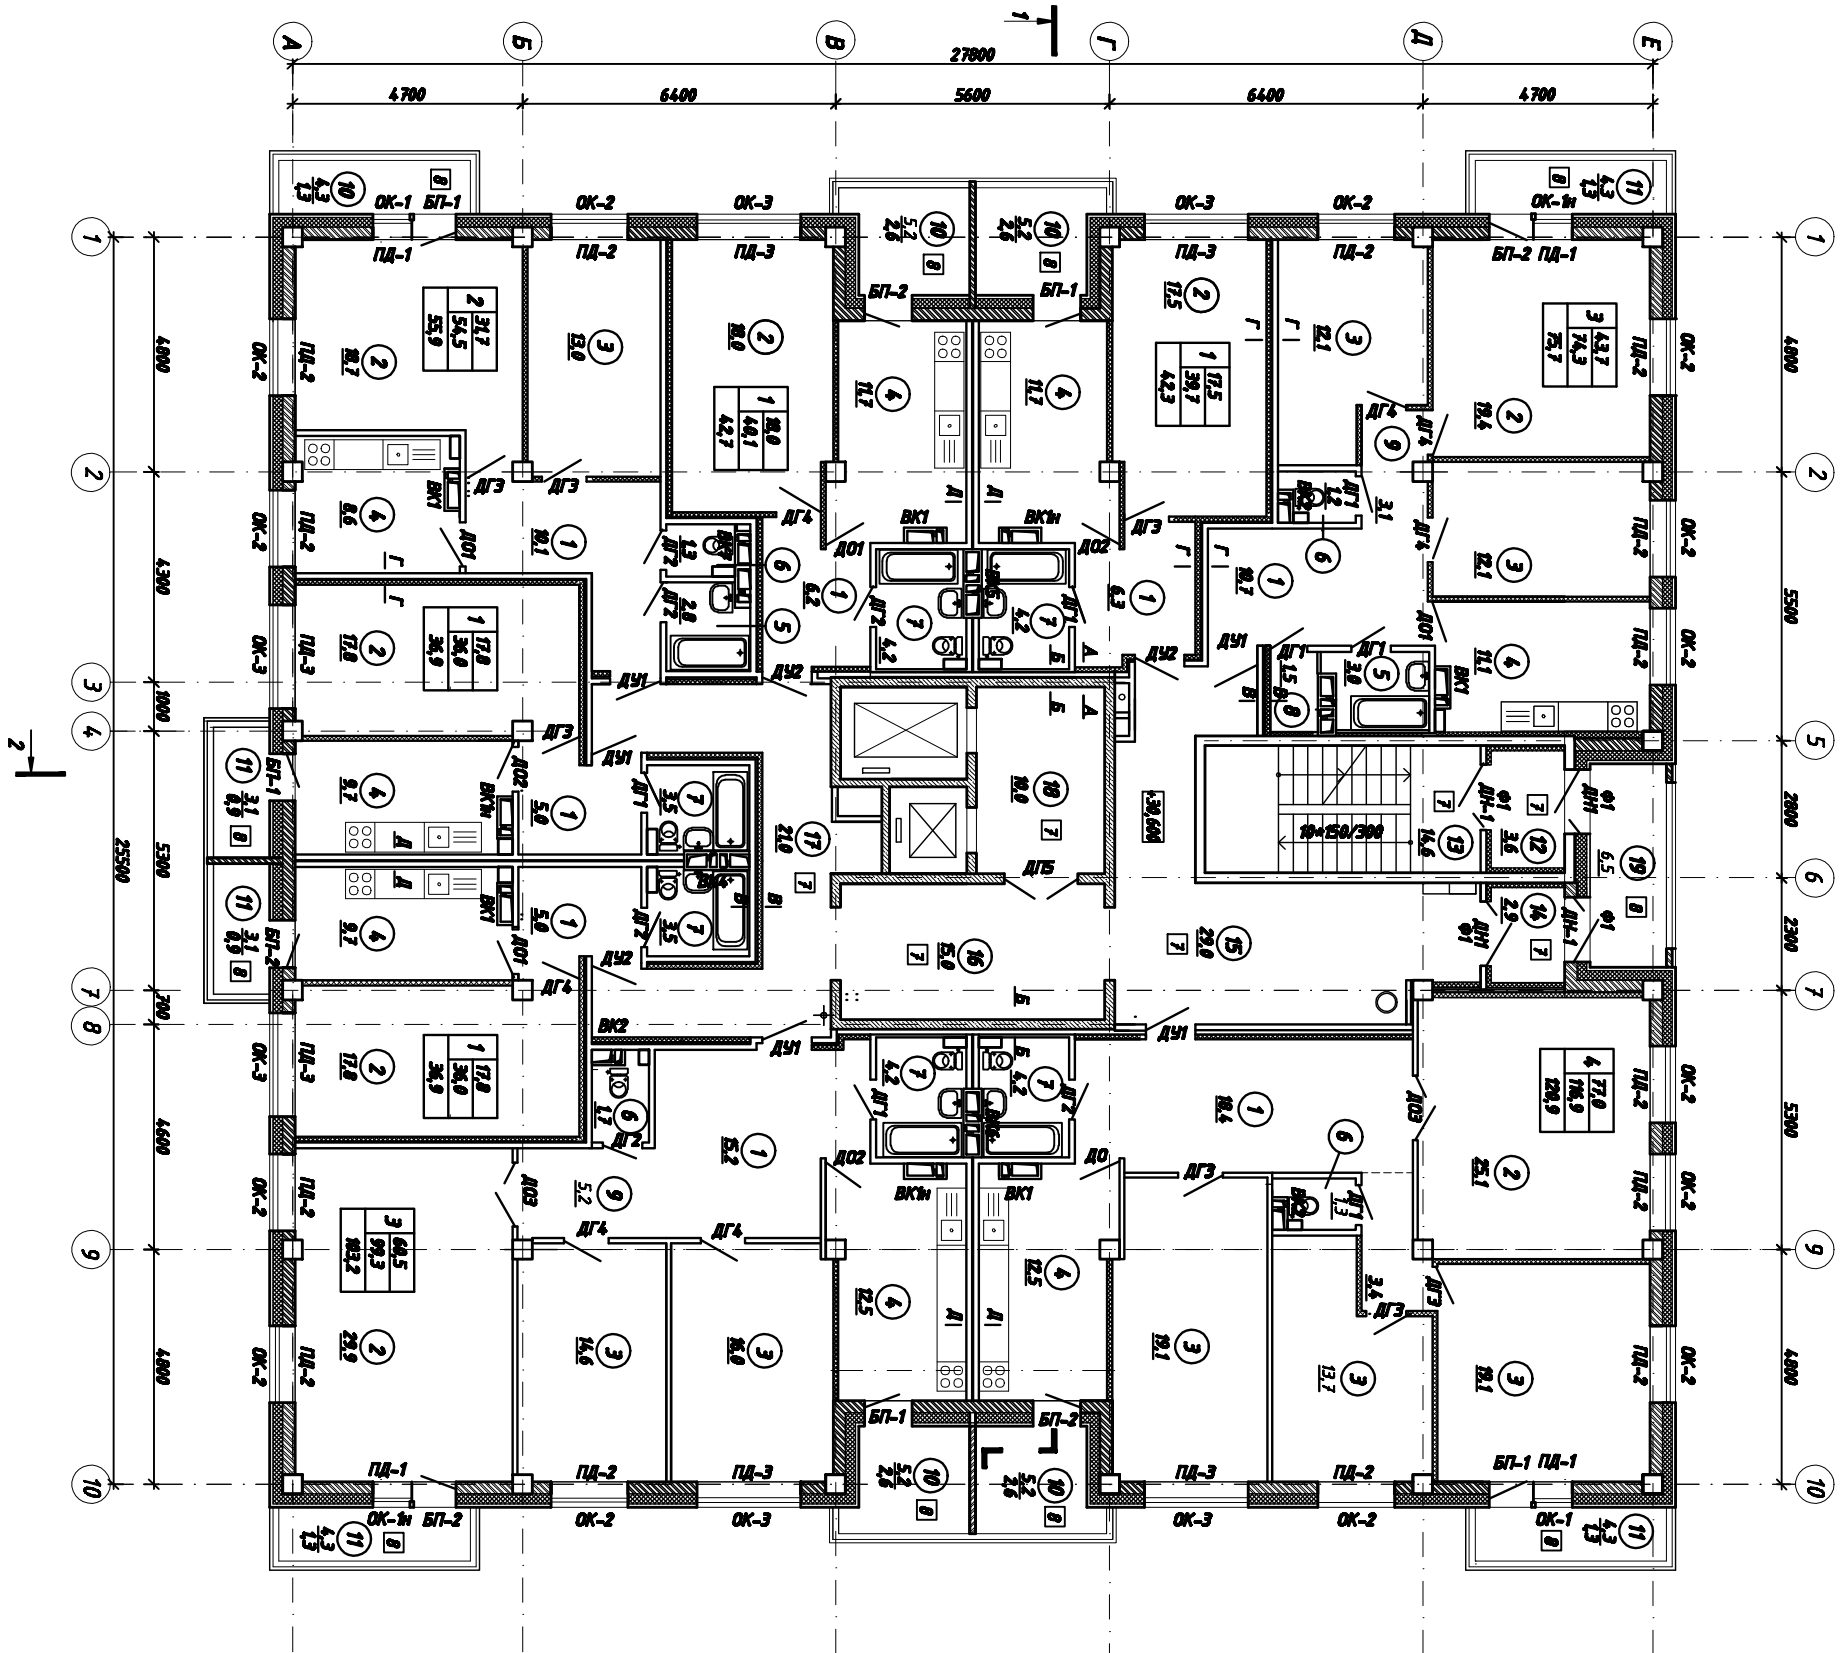

ЭКСПЛИКАЦИЯ ПОМЕЩЕНИЙ

Номер помещ-ия	Наименование	Площадь кв. м	Кол-во
Жилой дом			
1	Прихожая		
2	Общая комната		
3	Спальня		
4	Кухня		
5	Ванная		
6	Туалет		
7	Совмещенный санузел		
8	Каюда		
9	Коридор		
10	Лоджия		
11	Балкон		
Помещения общего пользования (жилого дома)			
18	Лифтовой холл	10,0	
19	Лоджия	6,5	

Общая площадь квартир - 514,5
 Общая площадь территории с учетом переоборуд. - 528,2

Условные обозначения

□	Количество жилых комнат
□	Жилая площадь квартиры
□	Площадь квартиры
□	Общая площадь квартиры

- - Тип пола
- (N) - Номер помещения в экспликации
- OK-2 - Наружная оконная проема
- A-5 - Наружная дверная проема

План 11-го этажа			