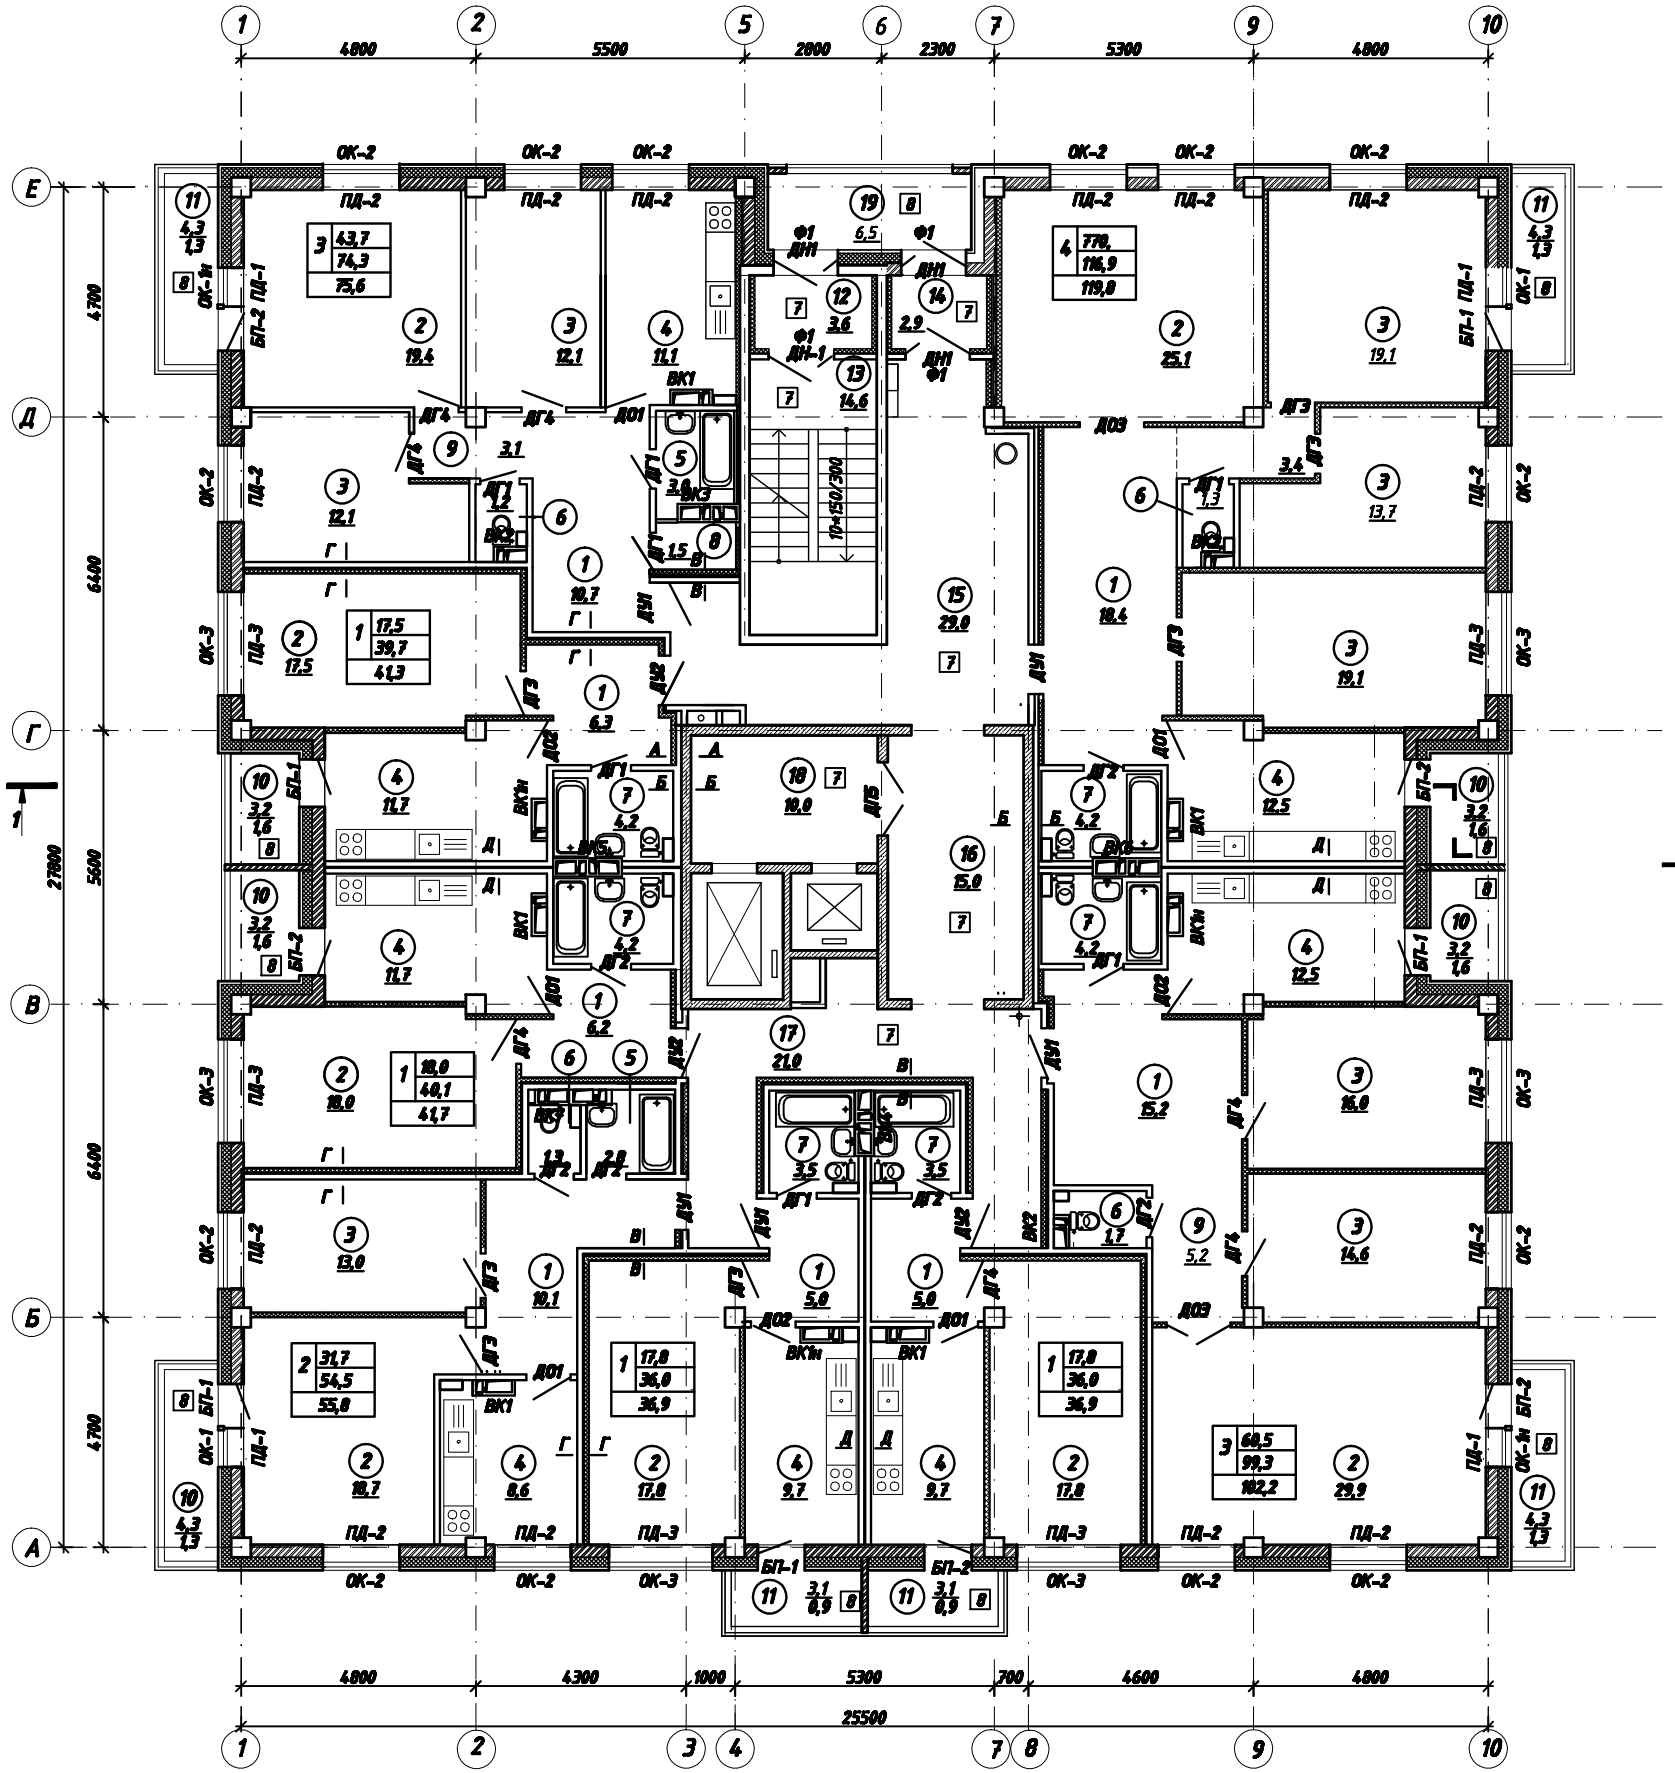

+27,600	10 эт.
+24,600	9 эт.
+21,600	8 эт.
+18,600	7 эт.
+15,600	6 эт.

Экспликация помещений

Номер помещения	Наименование	Площадь м2	Кат. помещения
	Жилой дом		
1	Прихожая		
2	Общая комната		
3	Спальня		
4	Кухня		
5	Ванная		
6	Туалет		
7	Совмещенный санузел		
8	Кладовая		
9	Коридор		
10	Лоджия		
11	Балкон		
	Помещения общего пользования (жилого дома)		
12	Тамбур	3,6	
13	Незадымляемая лестничная клетка	14,6	
14	Тамбур	2,8	
15	Коридор	27,1	
16	Коридор	13,6	
17	Коридор	22,2	
18	Лифтовой холл	10,0	
19	Лоджия	6,5	

Общая площадь квартиры – 2551,0(510,2)

Общая площадь квартиры с учетом перегородок – 2619,5(523,9)

Условные обозначения

Количество жилых комнат	
Жилая площадь квартиры	
Площадь квартиры	
Общая площадь квартиры	

5 – Тип пола

(N) – Номер помещения в экспликации

ОК-2 – Маркировка оконного проема

Д-5 – Маркировка дверного проема

							ОМ130/06-АР
							Многоквартирный жилой дом ул. Ватутина – Новороссийская в Кировском АО г. Омска
Изм.	Кол. уч.	Лист	№ док.	Подп.	Дата		Стадия: Р; Лист: 16; Листов:
Разработал							
Проверил							
ГИП		Куктин					План 6–10-го этажей
Нормоконтр.		Иванова					ООО "ОКАПИ"

СОГЛАСОВАНО

Взам. инв.

Подпись и дата

Инв. подл.