


СОГЛАСОВАНО

СОГЛАСОВАНО

Инв. подл. Погнись и гата Взам. инв.

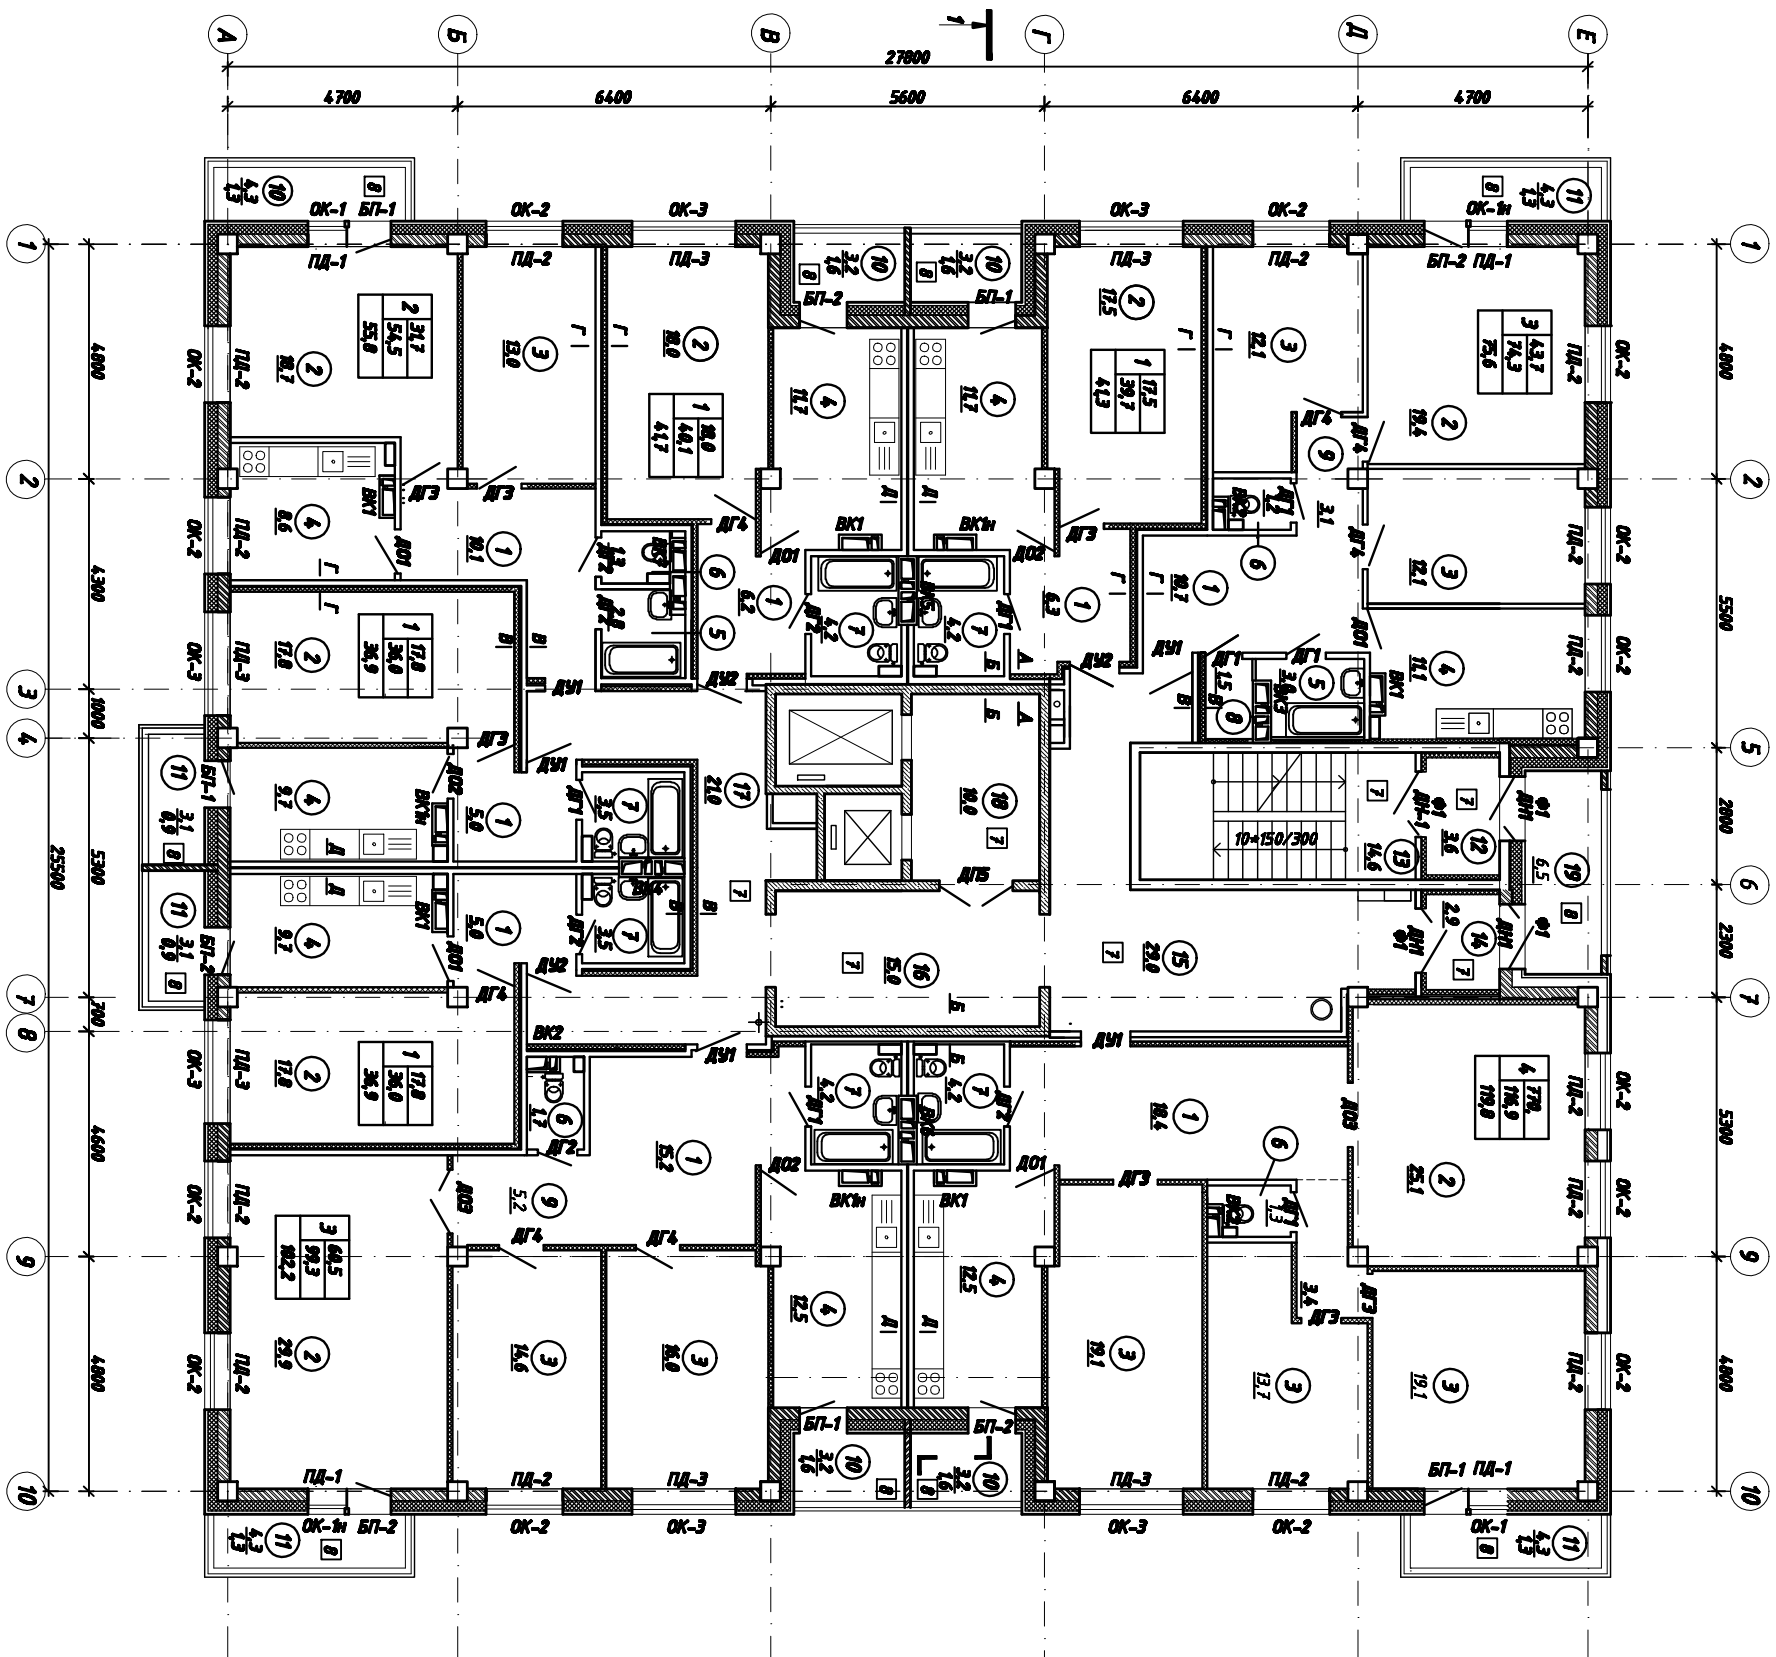

±27.600	10 м.
±25.600	9 м.
±21.600	8 м.
±18.600	7 м.
±15.600	6 м.

ЭКСПЛИКАЦИЯ ПОМЕЩЕНИЙ

Номер помещ-ия	Наименование	Площадь м ²	Кол-во
Жилой дом			
1	Прихожая		
2	Общая комната		
3	Спальня		
4	Кухня		
5	Ванная		
6	Туалет		
7	Совмещенный санузел		
8	Каюда		
9	Коридор		
10	Лоджия		
11	Балкон		
Помещения общего пользования (жилого дома)			
18	Лифтовый холл	10,0	
19	Лоджия	6,5	

Общая площадь квартир - 2551(0570,2)
 Общая площадь квадраты с учетом переводов - 2619,5(523,9)

Условные обозначения

Колличество жилых комнат	
Жилая площадь квадраты	1 38,2
Площадь квадраты	1 48,4
Общая площадь квадраты	419

- 5 - Тип пола
- (N) - Номер помещения в экспликации
- OK-2 - Наркироудка оконного проема
- Д-5 - Наркироудка дверного проема

ОН130/06-АР		ООО "КАЛИН"	
Мультиквартирный жилой дом		ул. Вацлишка - Ноборостийская в Курортном АО г. Омска	
Подпись	Куркина	Р	8
М.П.		План 6-10-го этажей	
Наркироудка	Масштаб		