
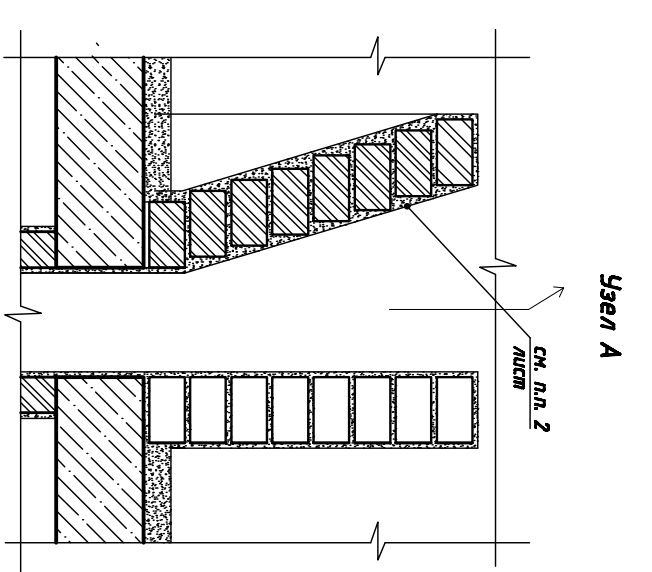


СОГЛАСОВАНО			СОГЛАСОВАНО		
Инв. подл.	Подпись и дата	Взам. инв.			

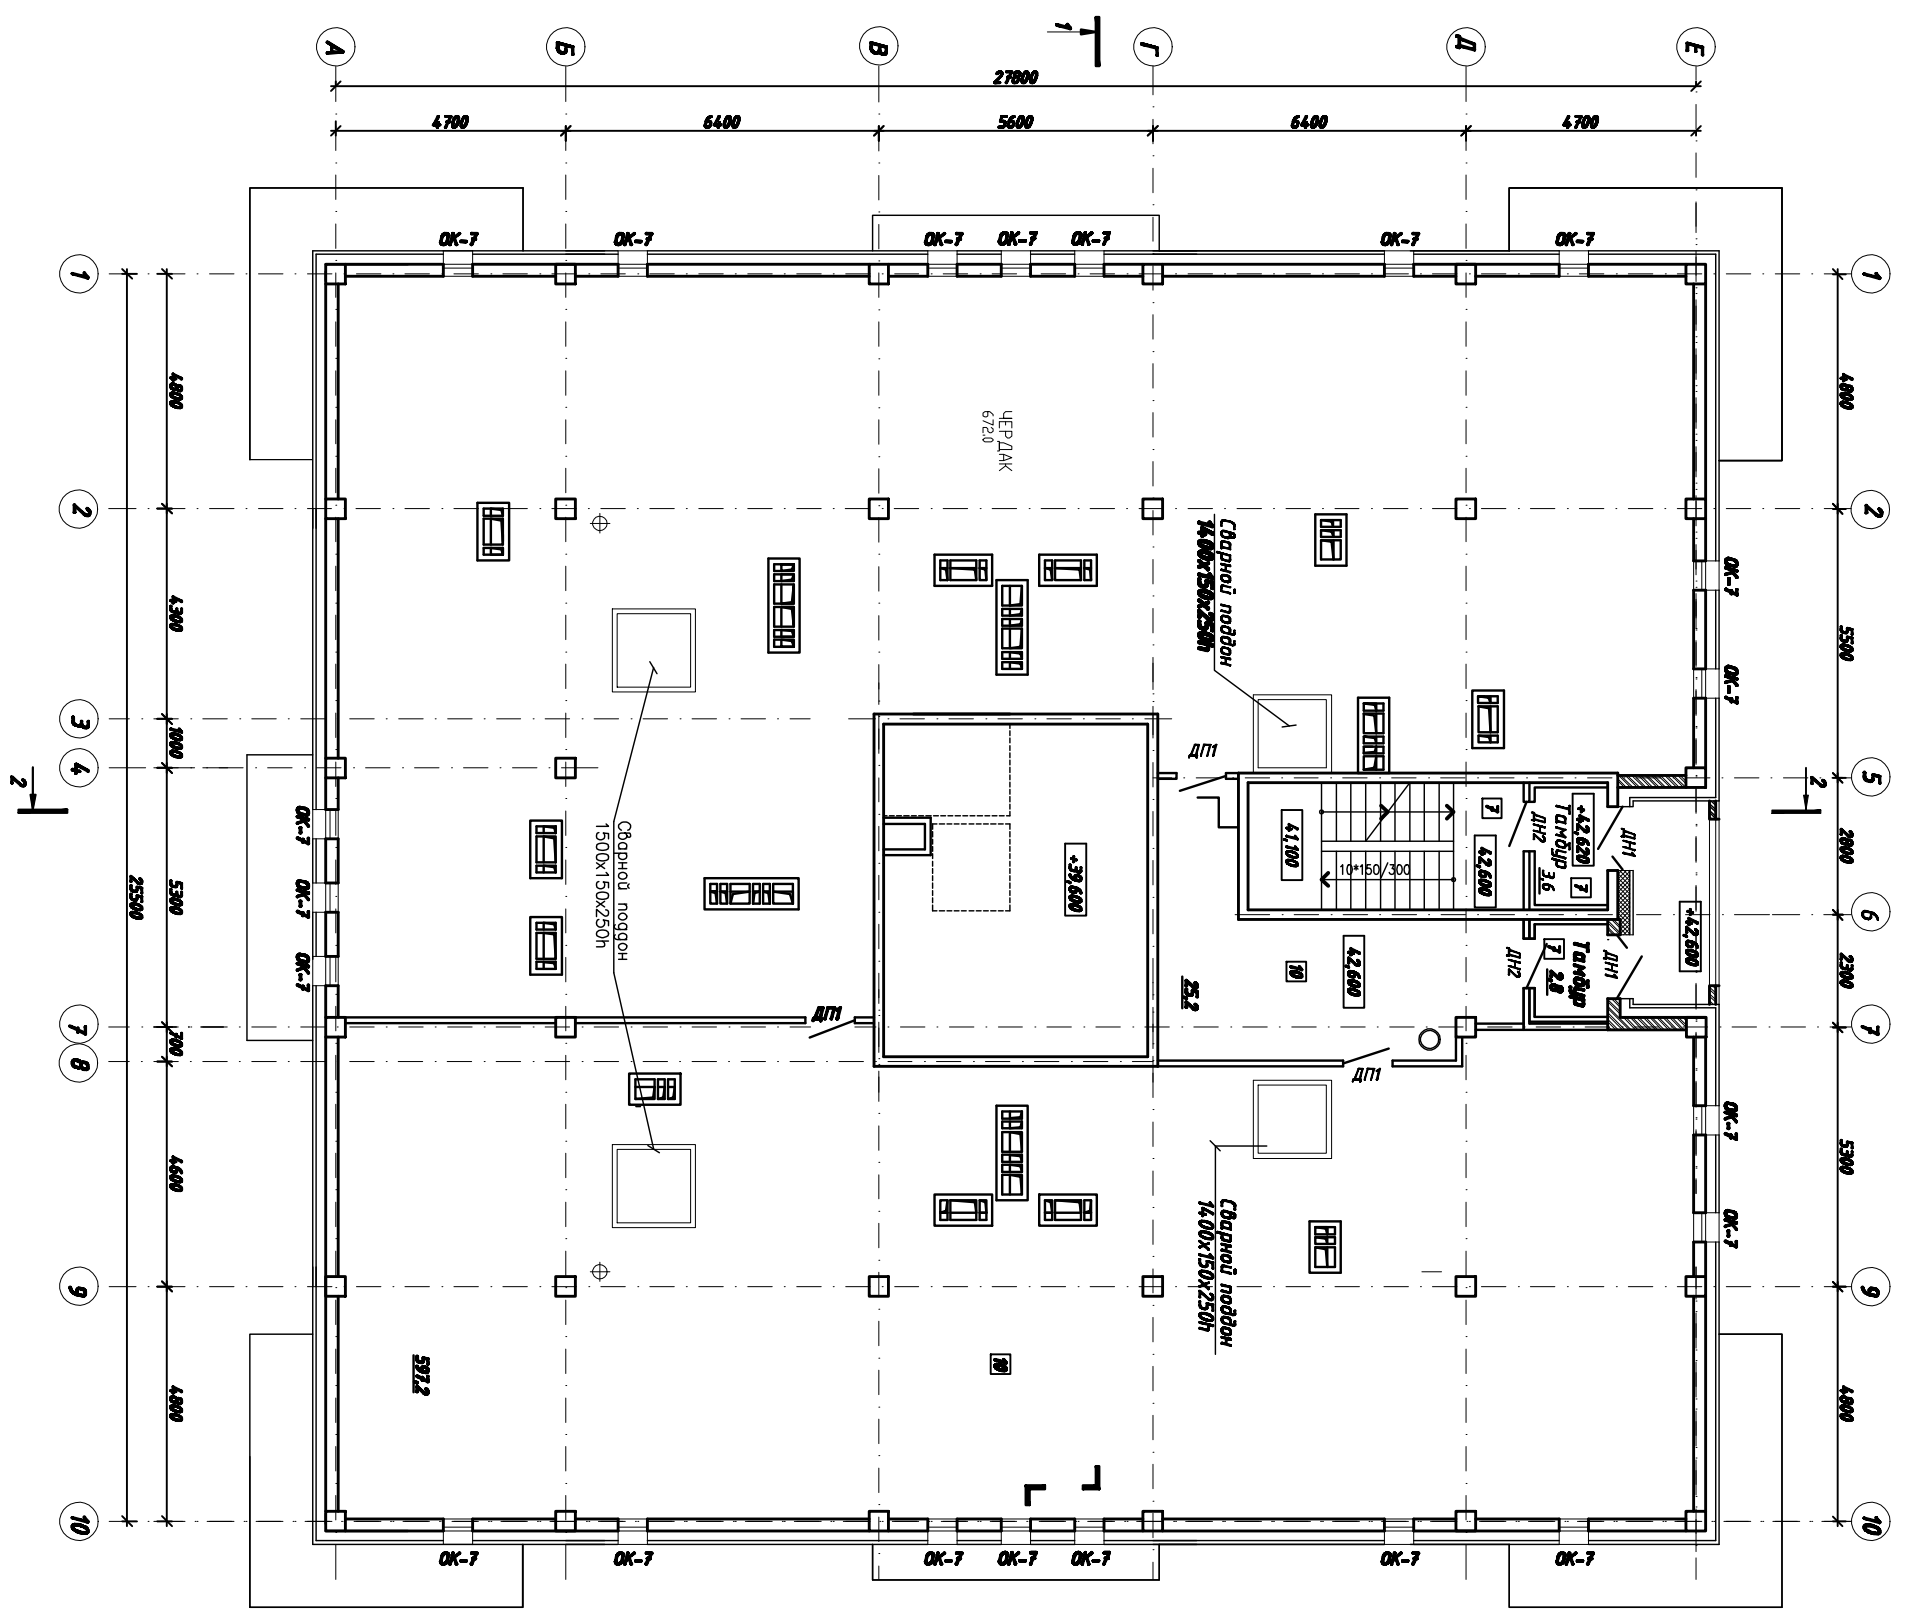

Инв. подл.		Подпись и дата		Взам. инв.		Инв. подл.		Подпись и дата		Взам. инв.	
Архитектор				Инженер-проектировщик				Конструктор			
Михайлова				Кузнецов				Кузнецов			
Р				Р				Р			