

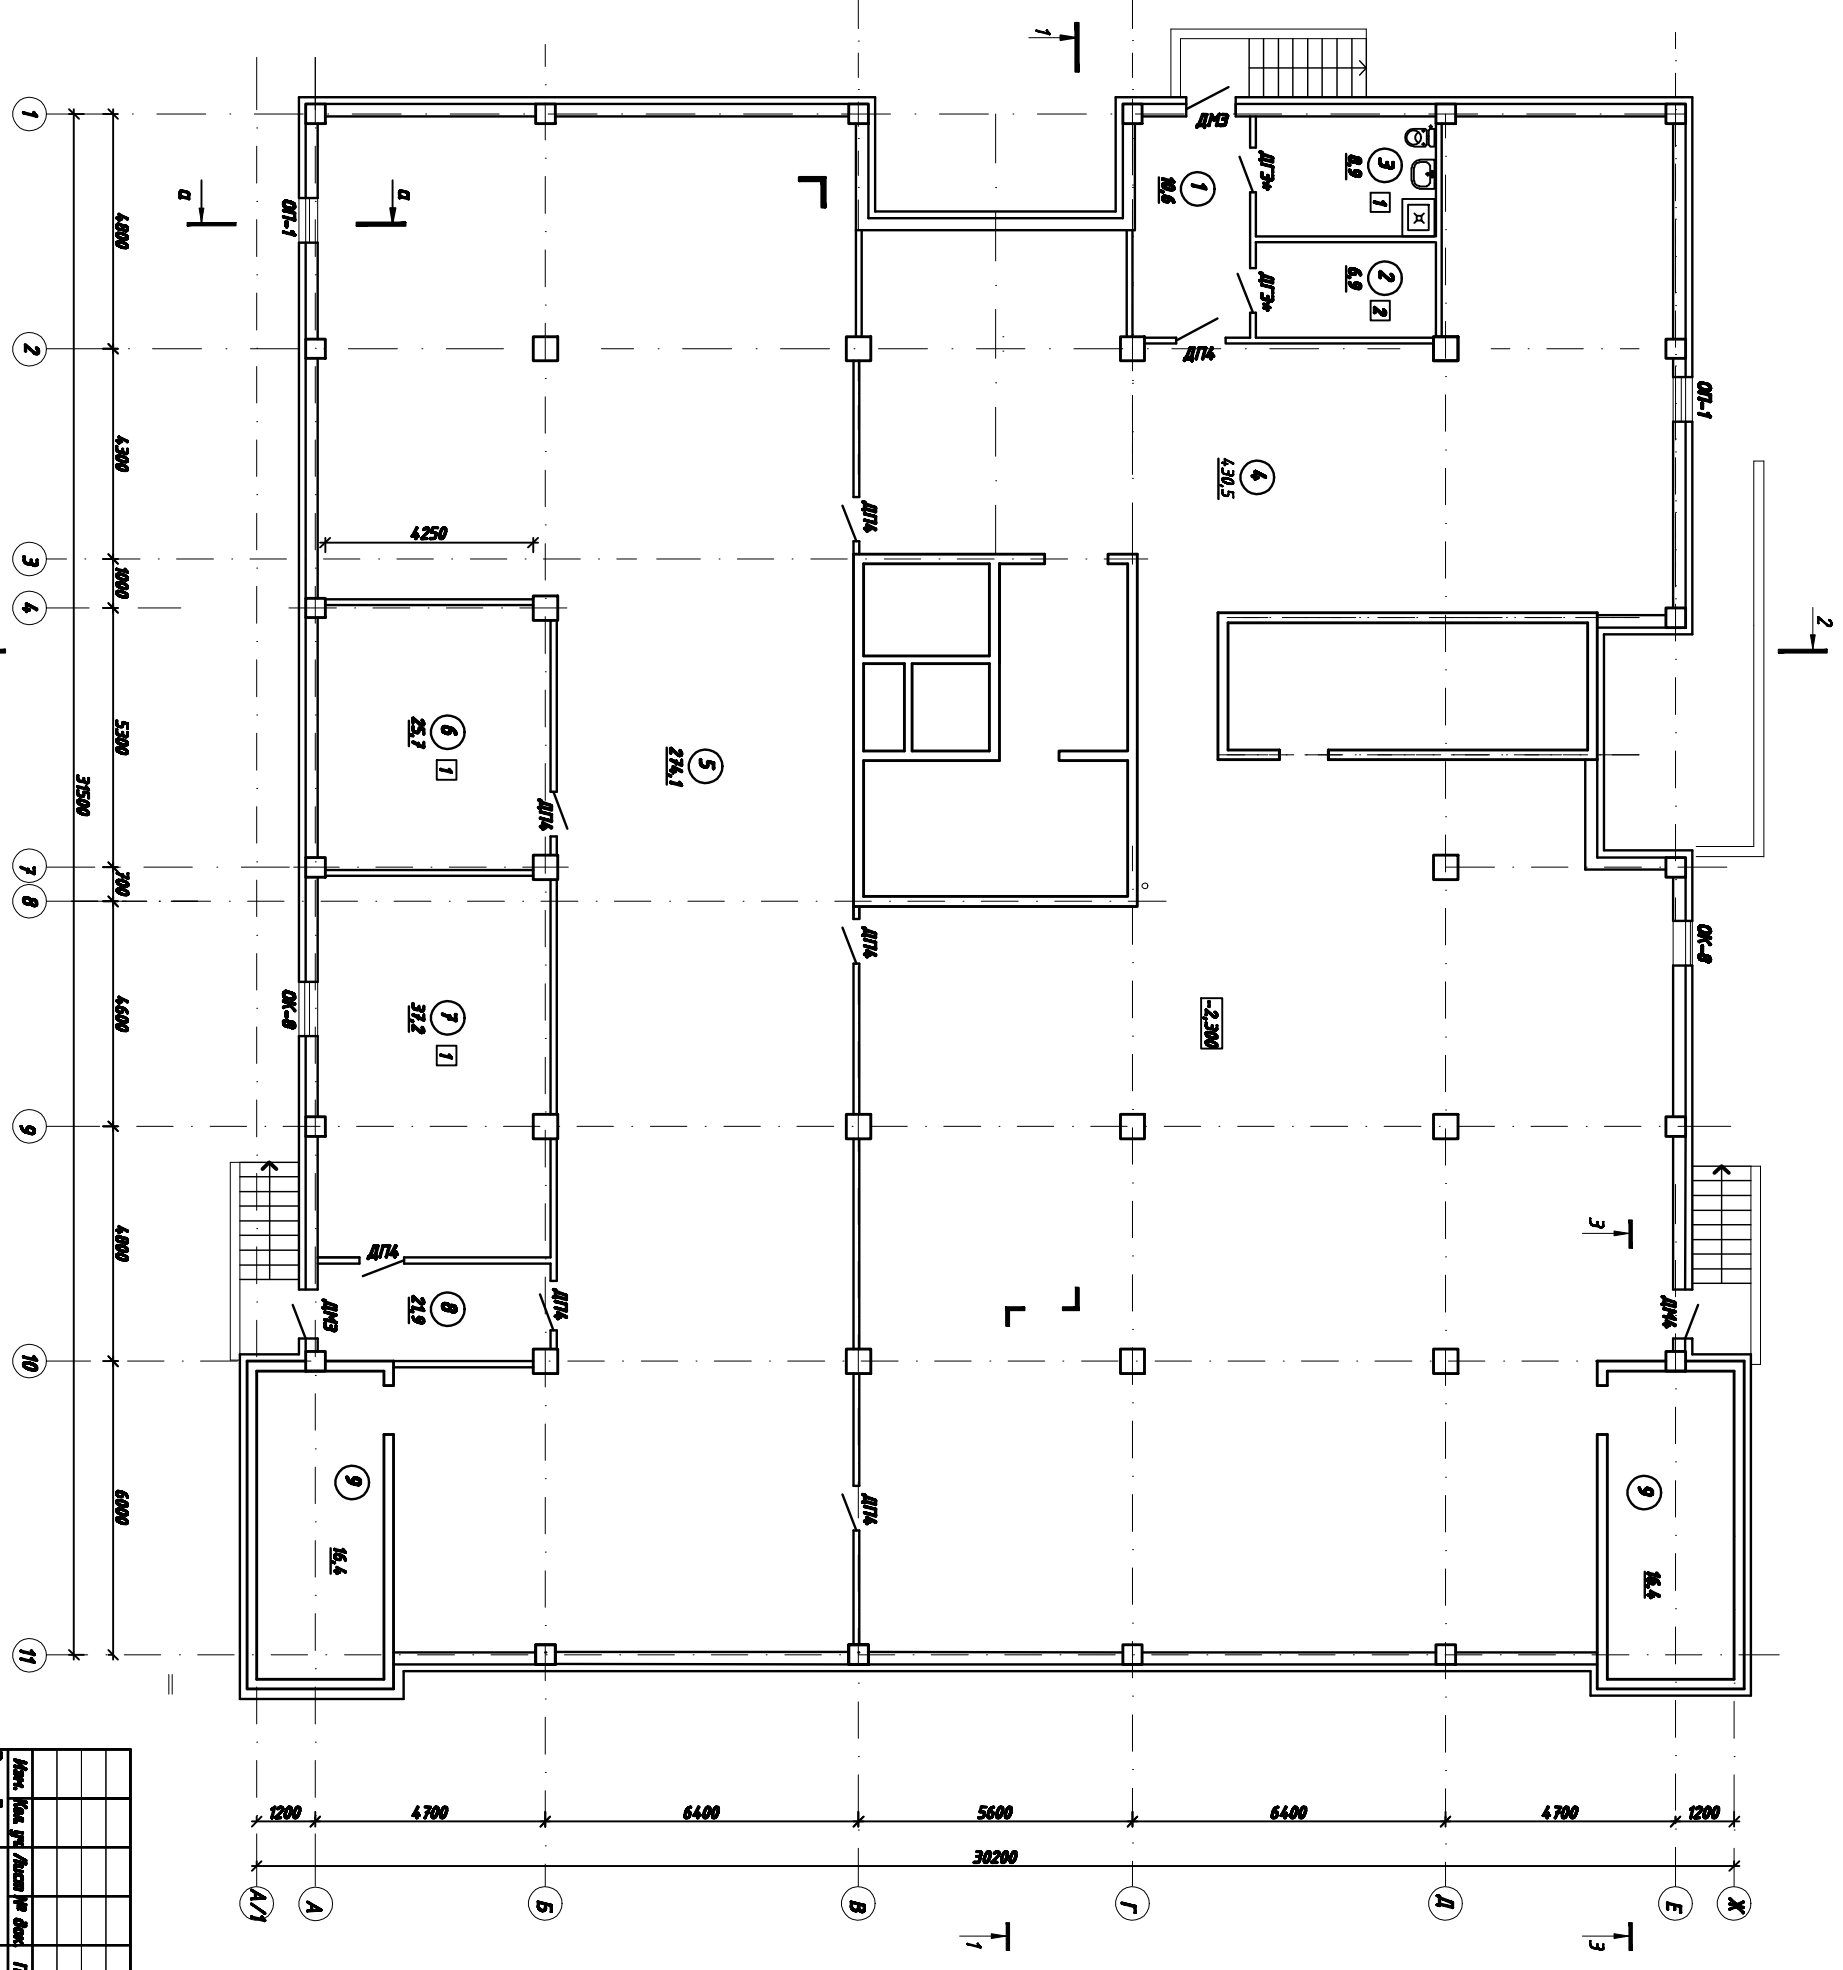


Инв. подл.	Подпись и дата	Взам. инв.	СОГЛАСОВАНО	СОГЛАСОВАНО
------------	----------------	------------	-------------	-------------

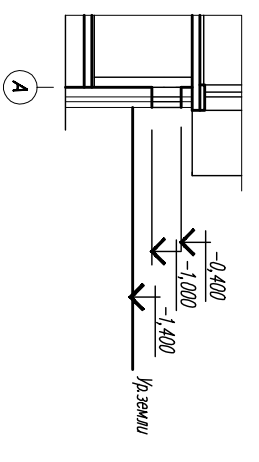

Номер помещения	Назначение	Площадь м ²	Код помещения
Помещения общего пользования			
1	Тамбур	10,6	
2	Дворничья	6,9	
3	Каналы уборочного инвентаря	8,9	
6	Теплобой узел	25,7	
7	Водонагревательная установка	37,2	

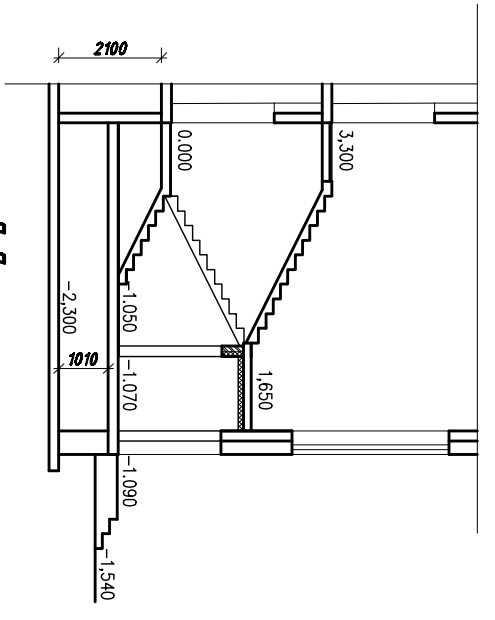

Инв. подл.		Подпись и дата		Взам. инв.	
ОН150/06-АР					
Мультиквартирный жилой дом					
ул. Вагжанка - Новороссийская в Кировском АО г. Омск					
