

№ п/п	Наименование	Площадь кв. м.	Кат. помещения
201	Лестничная клетка	19,20	
202	Помещение инженерного обслуживания	7,50	
203	Офис	769,20	
204	Санузел (тамбур)	4,40	
205	Санузел	6,70	
206	Санузел (тамбур)	4,40	
207	Санузел	6,70	
208	Холл	31,40	
209	Помещение для бухгалтерской книги и других документов	33,00	
210	Лестничная клетка	36,40	
211	Лифт		
212	Санузел (тамбур)	3,80	
213	Санузел	14,20	
214	Офис	284,30	
215	Лестничная клетка	19,20	



**Условные обозначения**

- стены по проекту серии **Д.А. (06/02/01/01) 300-95**  
перегородки из картонных плит **К.0-75/25/ГОСТ330-95**  
на каркасах расстояния **М.75**

- перегородочные панели "Вибропанель"  
**П.75/65-90-01/75/65-90** толщиной **175мм/65**

- перегородки

- устройство лестниц и балконов

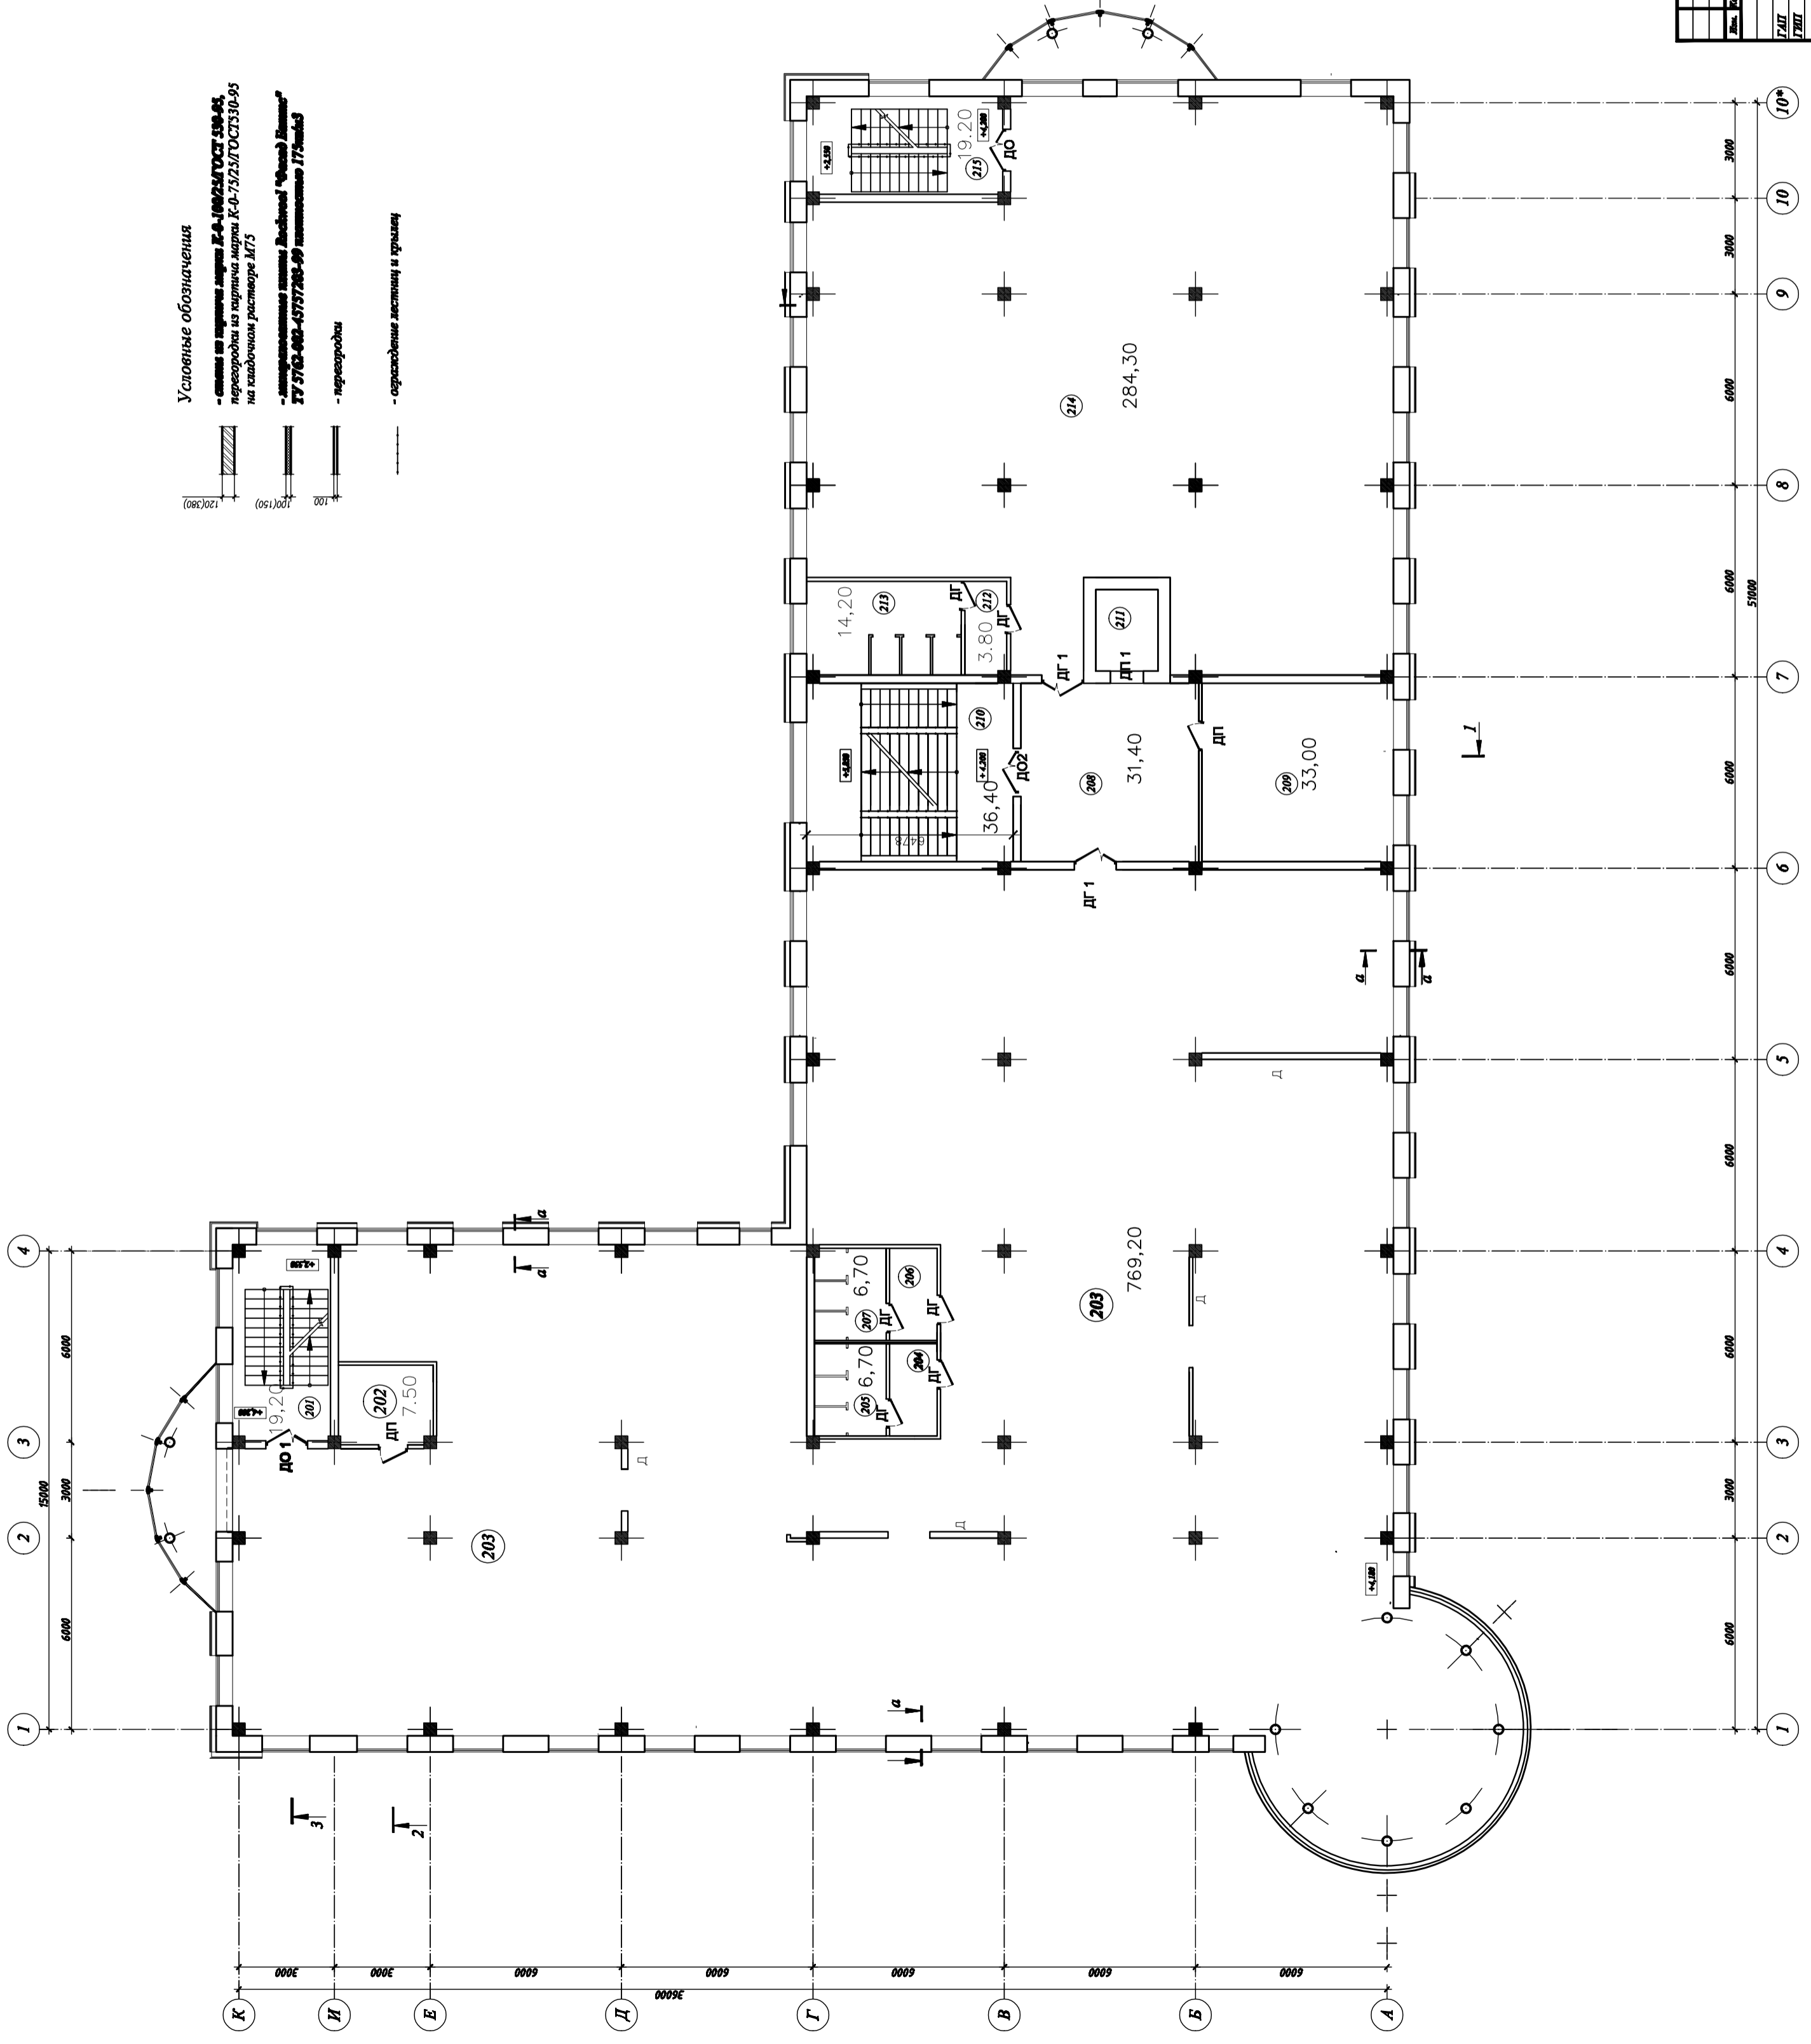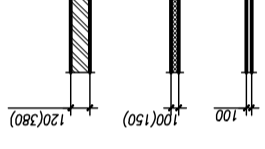

ОМ/ЧП-2003-АР		
Деловой центр по ул. Давыдова - Стеллера в КАО г. Омска		
Состав	Иван	Зелен
ГРП	Худякин	РП
Резерв.	Худякин	24
ИП Паршин В.Н. Длян на откл. +4,200		ООО "ОКАПИ"