


| Номер помещения | Назначение | Площадь кв.м. | Кат. помещения |
|-----------------|---|---------------|----------------|
| 201 | Лестничная клетка | 19,20 | |
| 202 | Помещение инженерного обслуживания | 7,50 | |
| 203 | Офис | 769,20 | |
| 204 | Санузел (тамбур) | 4,40 | |
| 205 | Санузел | 6,70 | |
| 206 | Санузел (тамбур) | 4,40 | |
| 207 | Санузел | 6,70 | |
| 208 | Холл | 31,40 | |
| 209 | Помещение для бухгалтерской работы и складирования бухгалтерских документов | 33,00 | |
| 210 | Лестничная клетка | 36,40 | |
| 211 | Лифт | | |
| 212 | Санузел (тамбур) Комната уборочного инвентаря | 3,80 | |
| 213 | Санузел | 14,20 | |
| 214 | Офис | 284,30 | |
| 215 | Лестничная клетка | 19,20 | |

Условные обозначения

- перегородки
- ограждение лестниц и балконов

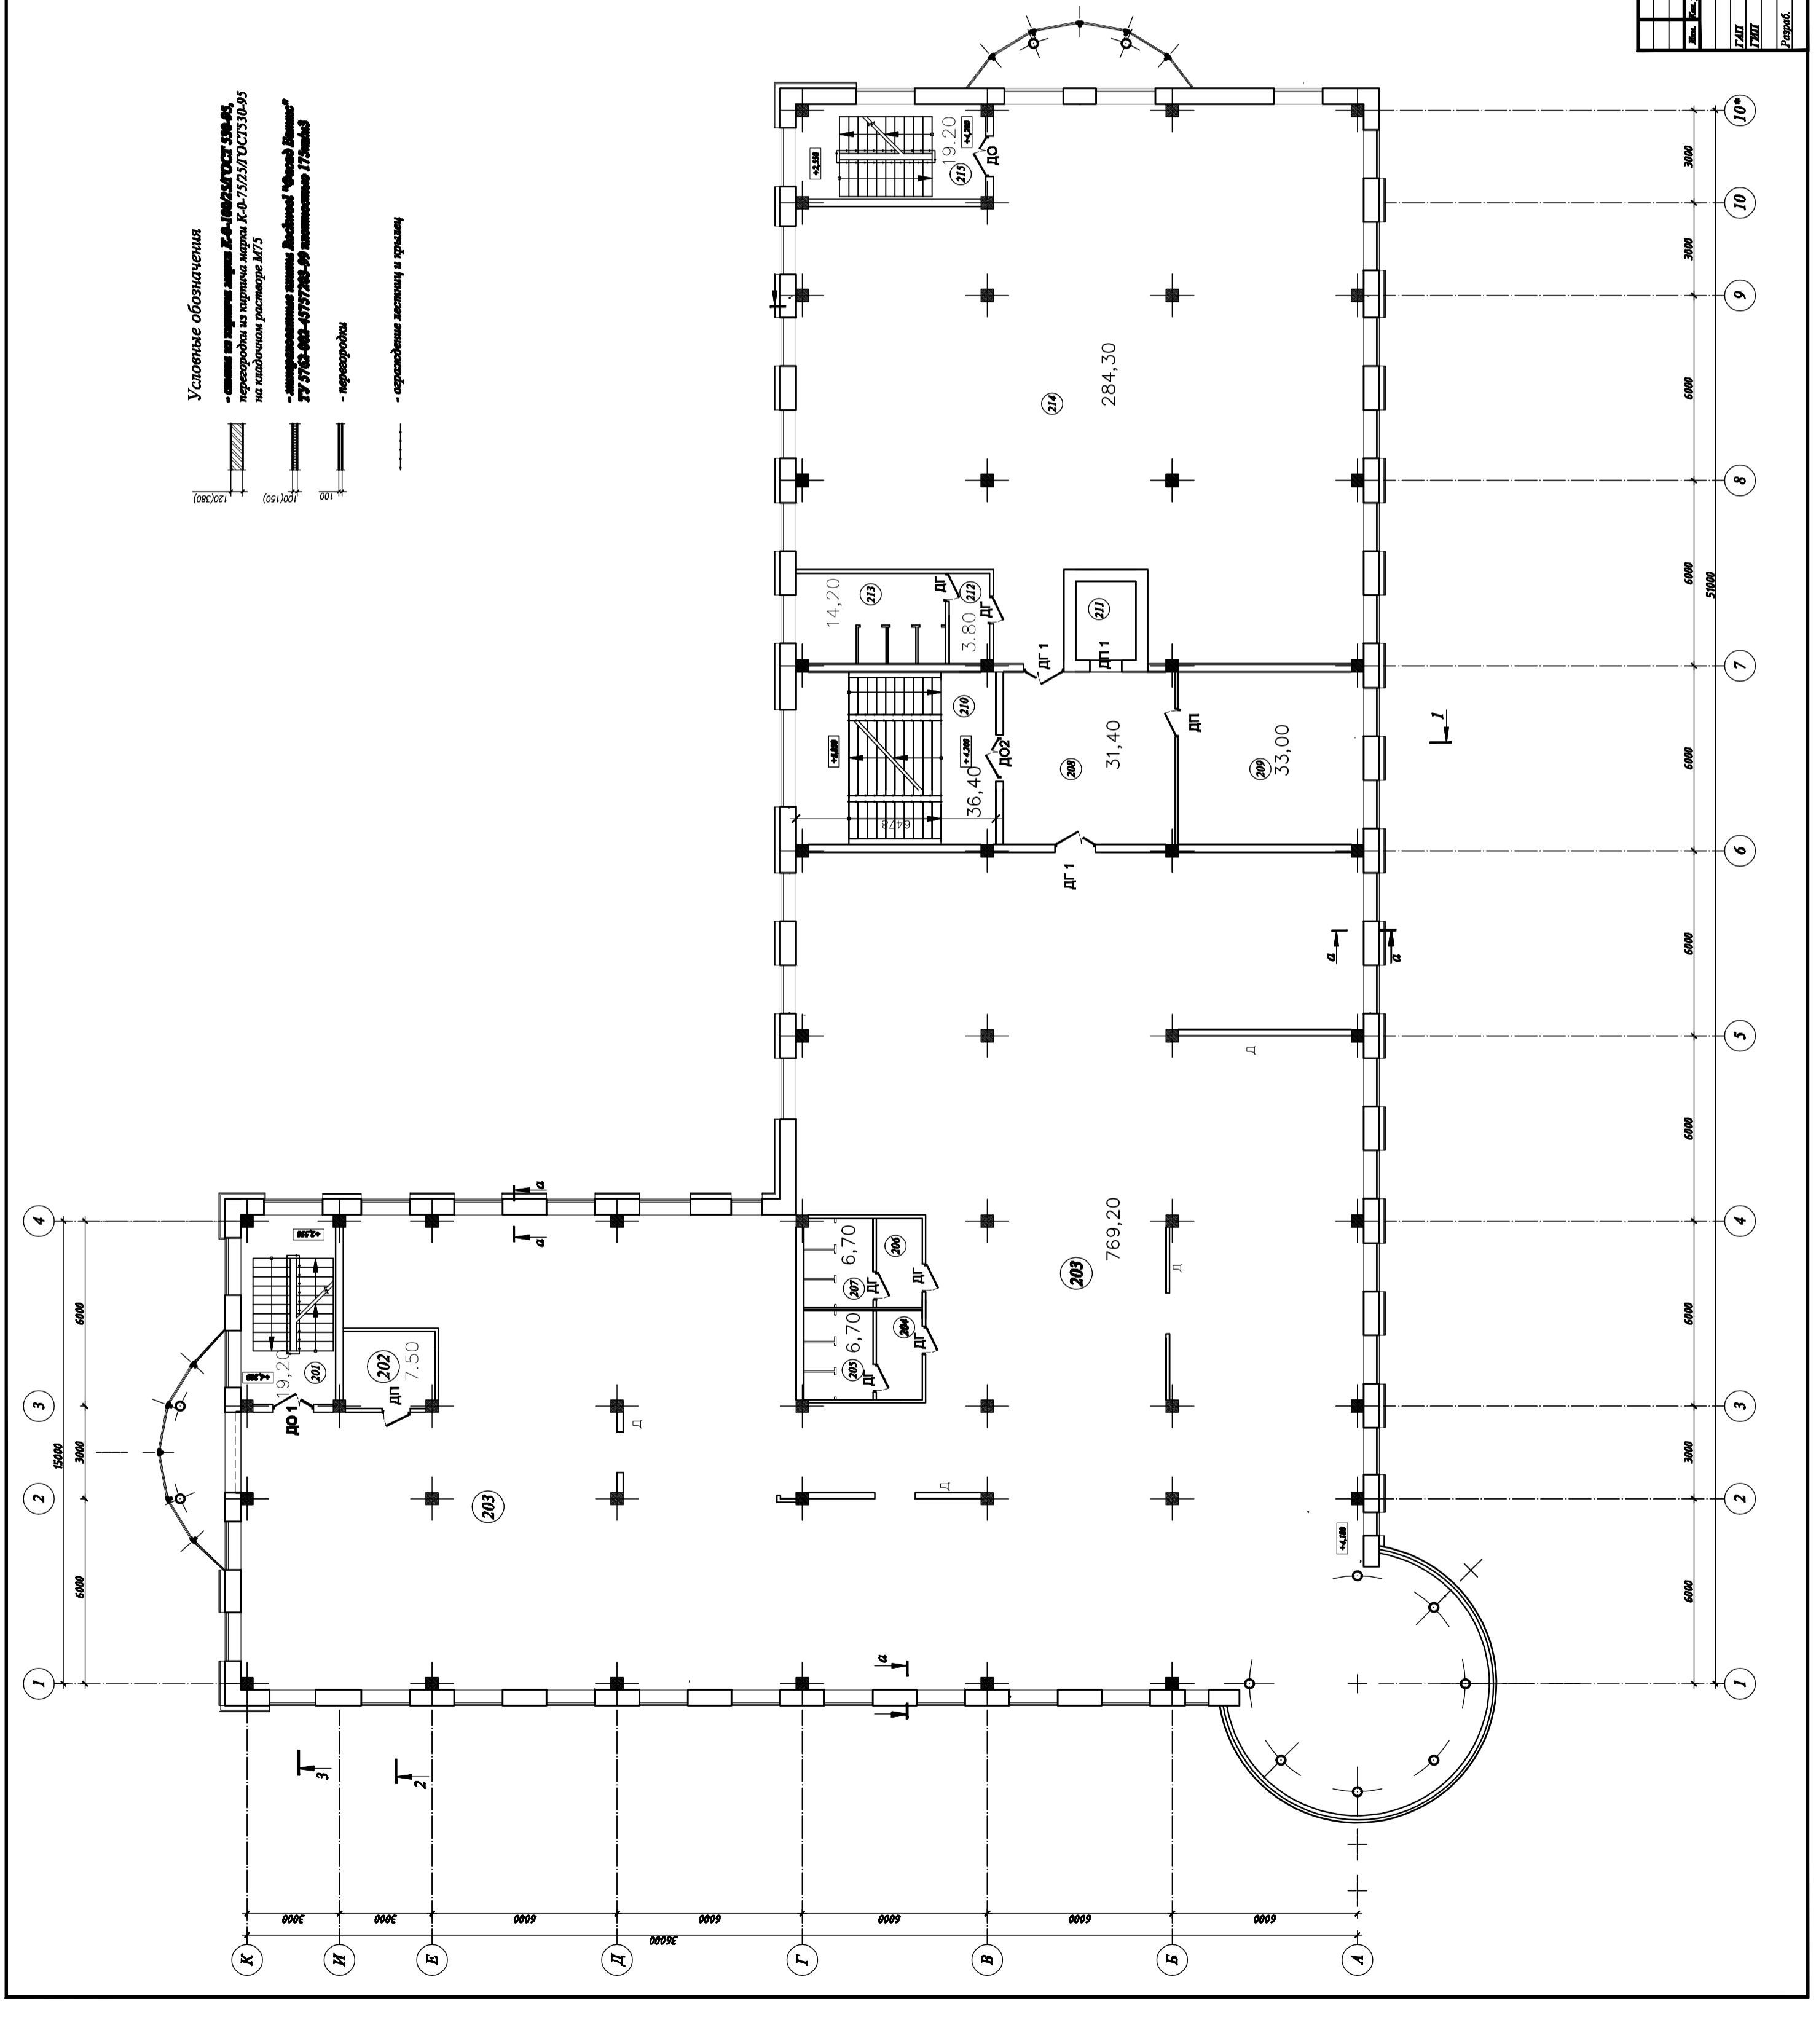

| ОМ/ЧП-2003-4Р | | | |
|---|--------|-------|--------|
| Деловой центр по ул. Лермонтова - Стеллажа в КАО г. Омска | | | |


| на отк. +4,200 | |