


Номер помещения	Назначение	Площадь кв.м.	Кот. помещ. черт.
401	Лестничная клетка	19,20	19,20
402	Офис	75,20	75,20
403	Рабочая комната	37,00	37,00
404	Офис	155,00	155,00
405	Офис	59,70	59,70
406	Офис	40,71	40,71
407	Коридор	108,80	108,80
408	Помещение инженерно-технического назначения	25,00	25,00
409	Офис	136,20	136,20
410	Офис	98,70	98,70
411	Спирека (тамбур)	5,10	5,10
412	Спирека	17,90	17,90
413	Спирека (тамбур)	3,51	3,51
414	Спирека	12,40	12,40
415	Холл	31,40	31,40
416	Помещение для бытового использования	33,60	33,60
417	Лестничная клетка	36,40	36,40
418	Лифт		
419	Спирека (тамбур)	3,90	3,90
420	Спирека	14,70	14,70
421	Офис	283,70	283,70
422	Лестничная клетка	19,07	19,07

**Условные обозначения**

- стены по проекту № 44-00/24/Т/С/С/2/04-01
- перегородки из картонных листов К-0-75/25/Л/С/С/3/0-05 на каркасах расстояе М75
- перегородки из листов гипсокартона "Фибраст" 12,5/2000-400-40/75/200-09
- перегородки 175мм/05
- перегородки
- ограждения лестниц и турники

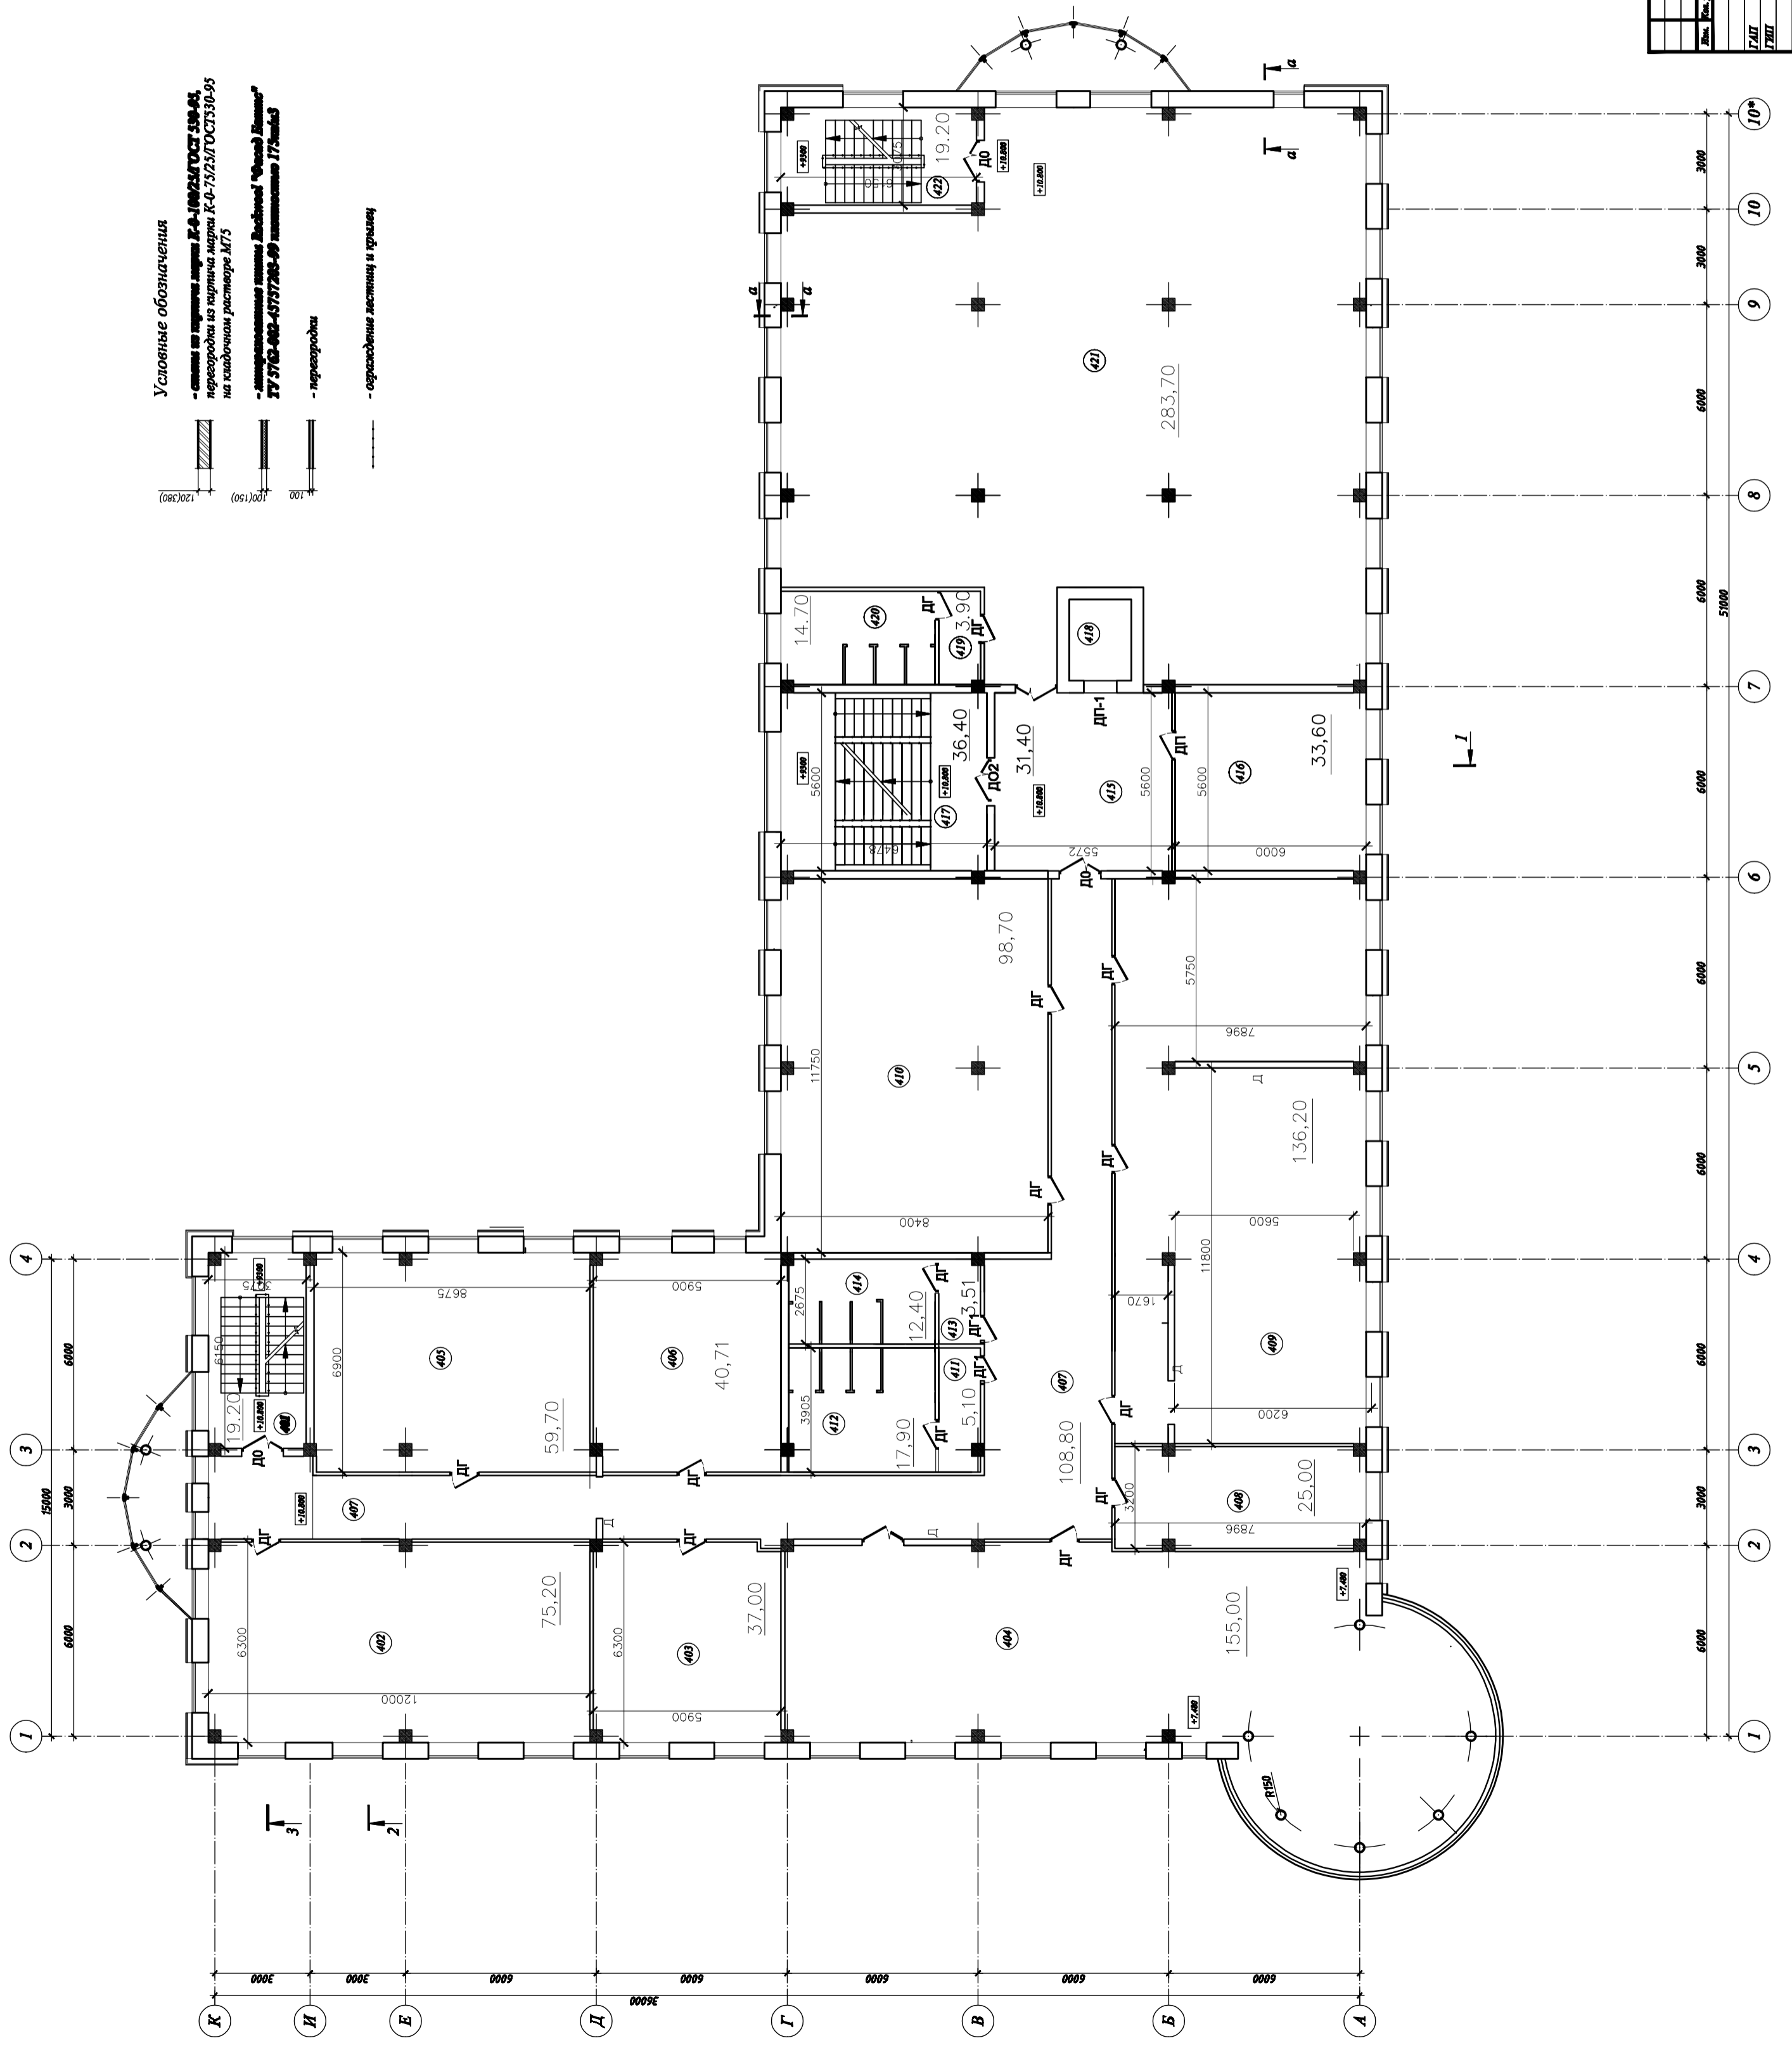

ОМ/ЧП-2003-АР			
Деловой центр по ул. Лермонтова - Стеллажа в КАО г. Омска			
Этаж	Вид	Длина	Ширина
06.11	ГРП	06.11	26
06.11	ГРП	06.11	26
06.11	ГРП	06.11	26
ИП Лермонтов В.Н.			ООО "ОКПИ"
Длина на отк. +10,800			